


ЧЕРТЕЖ ПЛАНИРОВКИ ТЕРРИТОРИИ
(ОСНОВНОЙ ЧЕРТЕЖ)
M1:1000

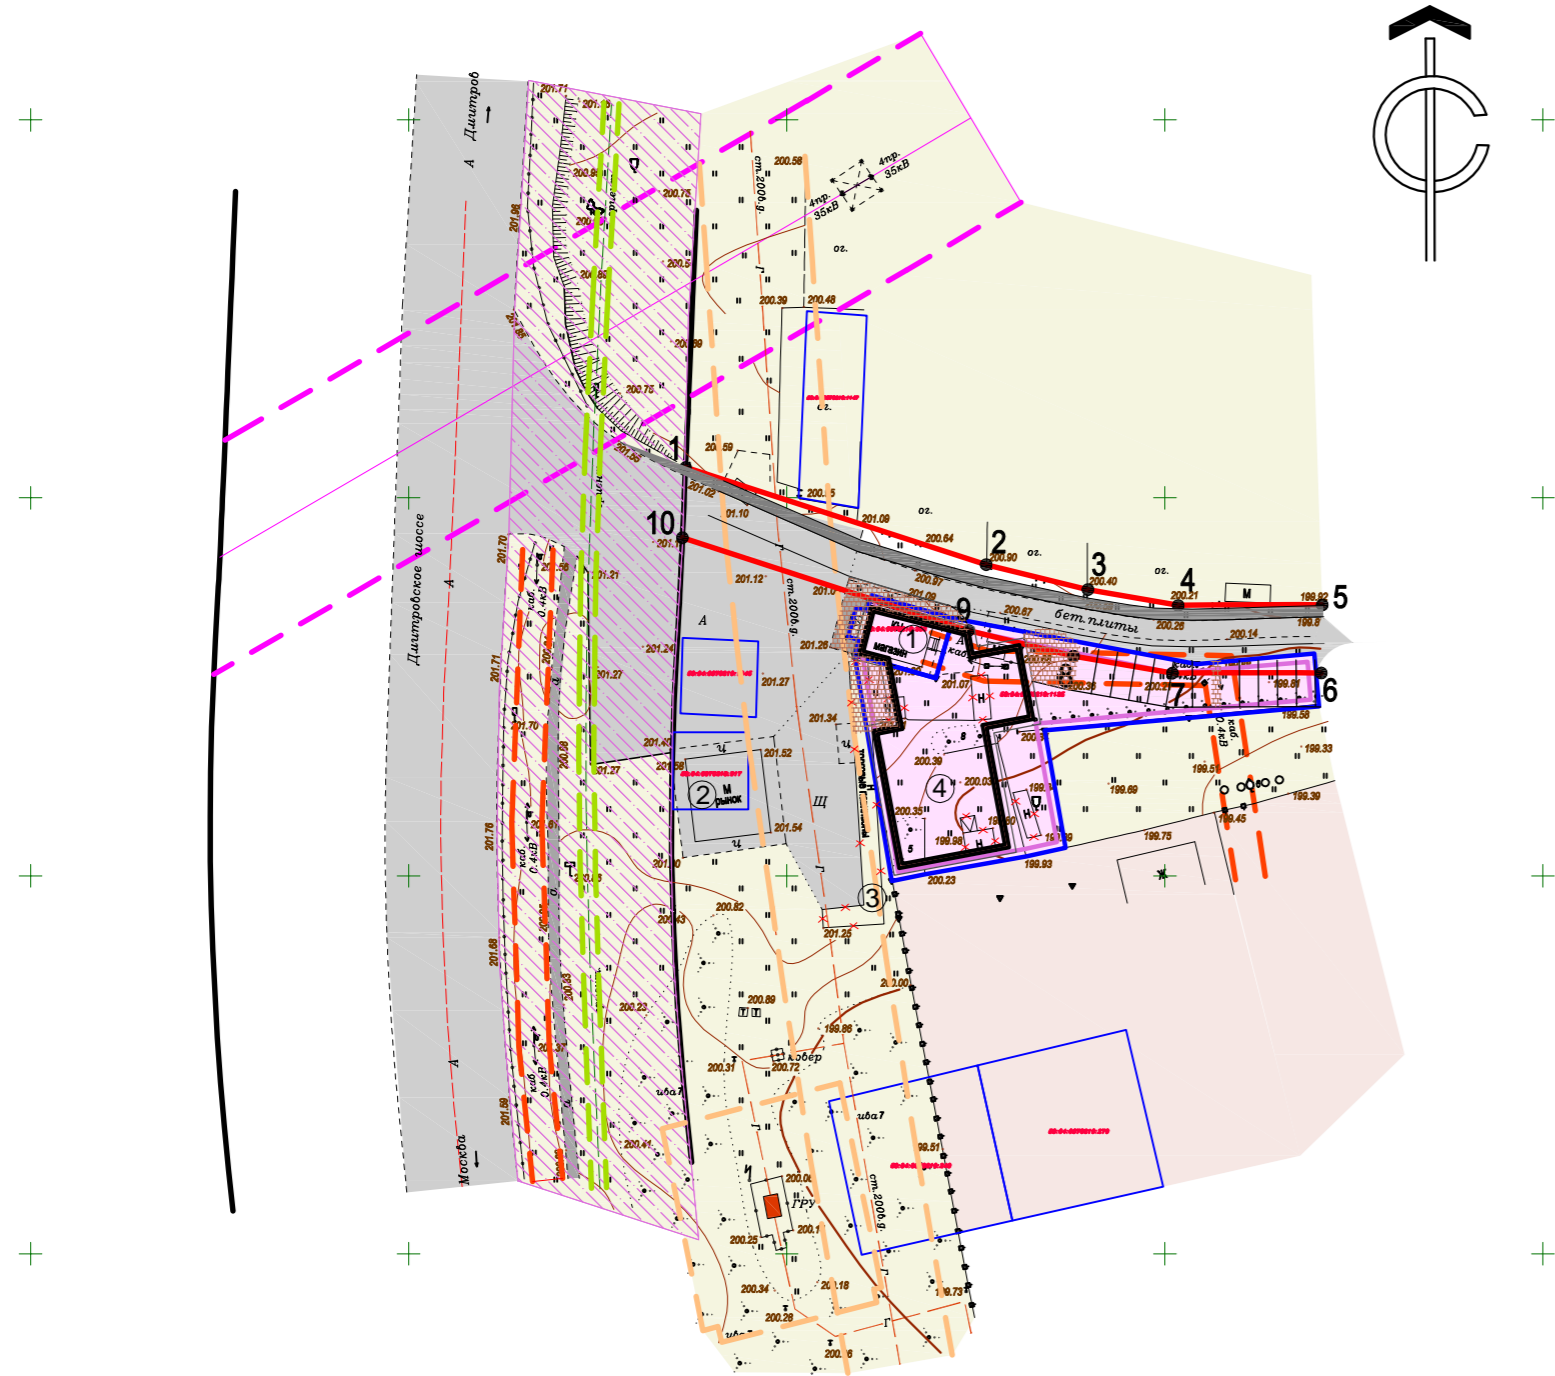

ВЕДОМОСТЬ КООРДИНАТ ТОЧЕК
ПЕРЕЛОМА КРАСНЫХ ЛИНИЙ

№ точки	Показатели
1	x=513304,04 y=2188236,62
2	x=513291,12 y=2188276,45 элемент прямая дир. напр. 107°58'28" расстояние 47,50 м точка 1 x=513304,04 y=2188236,62
3	x=513287,87 y=2188289,74 элемент прямая дир. напр. 103°44'30" расстояние 13,89 м точка 2 x=513291,12 y=2188276,45
4	x=513285,81 y=2188301,75 элемент прямая дир. напр. 99°42'38" расстояние 12,2 м точка 3 x=513287,87 y=2188289,74
5	x=513285,83 y=2188320,81 элемент прямая дир. напр. 90°11'07" расстояние 19,06 м точка 4 x=513285,81 y=2188301,75
6	x=513276,83 y=2188320,81
7	x=513276,81 y=2188301,02 элемент прямая дир. напр. 270°51'12" расстояние 19,65 м точка 6 x=513276,83 y=2188320,67
8	x=513279,05 y=2188287,91 элемент прямая дир. напр. 279°42'38" расстояние 13,30 м точка 7 x=513276,81 y=2188301,02
9	x=513282,46 y=2188273,99 элемент прямая дир. напр. 283°44'30" расстояние 14,33 м точка 8 x=513279,05 y=2188287,91
10	x=513294,71 y=2188236,21 элемент прямая дир. напр. 283°58'38" расстояние 39,84 м точка 9 x=513282,46 y=2188273,99

ВЕДОМОСТЬ ЗДАНИЙ И СООРУЖЕНИЙ

Номер по плану	Наименование	Этажность	Количество		Площадь м2				Строительн. объем м3		
			зданий		Застройки		Общая		здания		
			здания	всего	здания	всего	здания	всего	здания	всего	
1	Магазин. Существующее здание.	1	1	-	-	61,50	61,50	-	-	-	-
2	Здание рынка. Существующее.	1	1	-	-	111,0	111,0	-	-	-	-
3	Здание торгового павильона. Существующее.	1	1	-	-	102,0	102,0	-	-	-	-
4	Магазин. Проектируемое здание.	1	1	-	-	556,6	556,6	964,0	964,0	4119,0	4119,0

Чертеж планировки территории
выполнен на топографической съёмке
изготовленной ООО
"ГеодезияСтройСервис" в 2012 году.
Система координат МСК 50

УСЛОВНЫЕ ОБОЗНАЧЕНИЯ

Обозначение	Наименование	Обозначение	Наименование
Объекты и территории		Границы	
	Существующее здание		Граница охранной зоны ЛЭП -13 м
	Объекты подлежащие сносу		Граница охранной зоны газопровода высокого давл. -7 м
Транспортная инфраструктура			Граница охранной зоны ГРУ - 10м
	Автодороги, проезды, автостоянка		Граница охранной зоны кабеля электроснабжения -2 м
	Плиточное покрытие		Граница охранной зоны кабеля связи -1 м
Инженерные сети			Ось дороги
	Существующие сети ЛЭП	Зоны	
	Существующие сети ЛЭП		Зона отчуждения автодороги Москва-Дубна (М104)
	Существующие сети связи		Зона жилой застройки
	Существующие сети газа		Зона природного ландшафта
Границы			Зона планир. размещен.объекта капитального строительства
	Красная линия (существующая)		Проектируемое здание
	Красная линия (проектируемая)		Координаты точки
	Граница существующего землеотвода		Точки перелома красных линий

ТЕХНИКО-ЭКОНОМИЧЕСКИЕ ПОКАЗАТЕЛИ

№ №	Наименование	Количество, м2		%
		на участк.	вне участ.	
1	Площадь земельного участка	1098,0	-	100
2	Площадь благоустройства вне участка	-	420,2	-
3	Площадь застройки, всего	618,10	-	56,3
4	Коэффициент застройки земельного участка	0,56	-	-
5	Плотность застройки земельного участка	1,8	-	-
6	Площадь проездов, автостоянок, площадок	238,1	282,8	21,7
7	Площадь тротуаров, отмостки	90,9	137,4	8,3
8	Площадь озеленения	150,9	-	13,7