

Проект планировки территории земельного участка под строительство торгового комплекса на земельном участке общей площадью 8 474,87 кв.м., с кадастровыми номерами: 50:04:0011103:460, 50:04:0011103:461, 50:04:0011103:26, расположенном по адресу: Московская область, г. Дмитров, ул. Луговая.






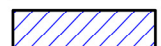

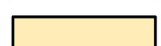
Ведомость жилых и общественных зданий и сооружений


№ по плану	Обозначение типового проекта	Этажность	Количество		Площадь кв.м.		Строительный объем		
			Этажей	здания	Застройки		Общая		
					квартир	здания	здания	здания	
1.	Торговый комплекс I очередь	2.	1.	-	-	714,24	-	1 450,00	-
2.	Торговый комплекс II очередь	2.	1.	-	-	639,99	-	1 250,00	-
3.	Торговый комплекс III очередь	2.	1.	-	-	250,17	-	600,00	-
4.	Площадка для сбора ТБО	-	-	-	-	20,00	-	-	-
5.	ТП.	1.	1.	-	-	25,00	-	-	-
6.	Гостевая автостоянка.	-	-	-	-	1 590,00	-	-	-

Состав элементов планировочной структуры участков

Поз.	Наименование территории	Территория	
		Га	%
1	Территория - всего, в том числе:	0.85	100.00%
2	Территория застройки	0.16	18.82%
5	Проезды, площадки с твердым покрытием	0.53	62.36%
6	Озелененные и благоустроенные территории	0.16	18.82%

Условные обозначения:

-  Кадастровая граница земельного участка
-  Красные линии
-  Линии регулирования застройки
-  Проектируемые сооружения
-  Строящиеся здания и сооружения
-  Существующие здания и сооружения
-  Автодороги, проезды, площадки.
-  Проектируемая автостоянка

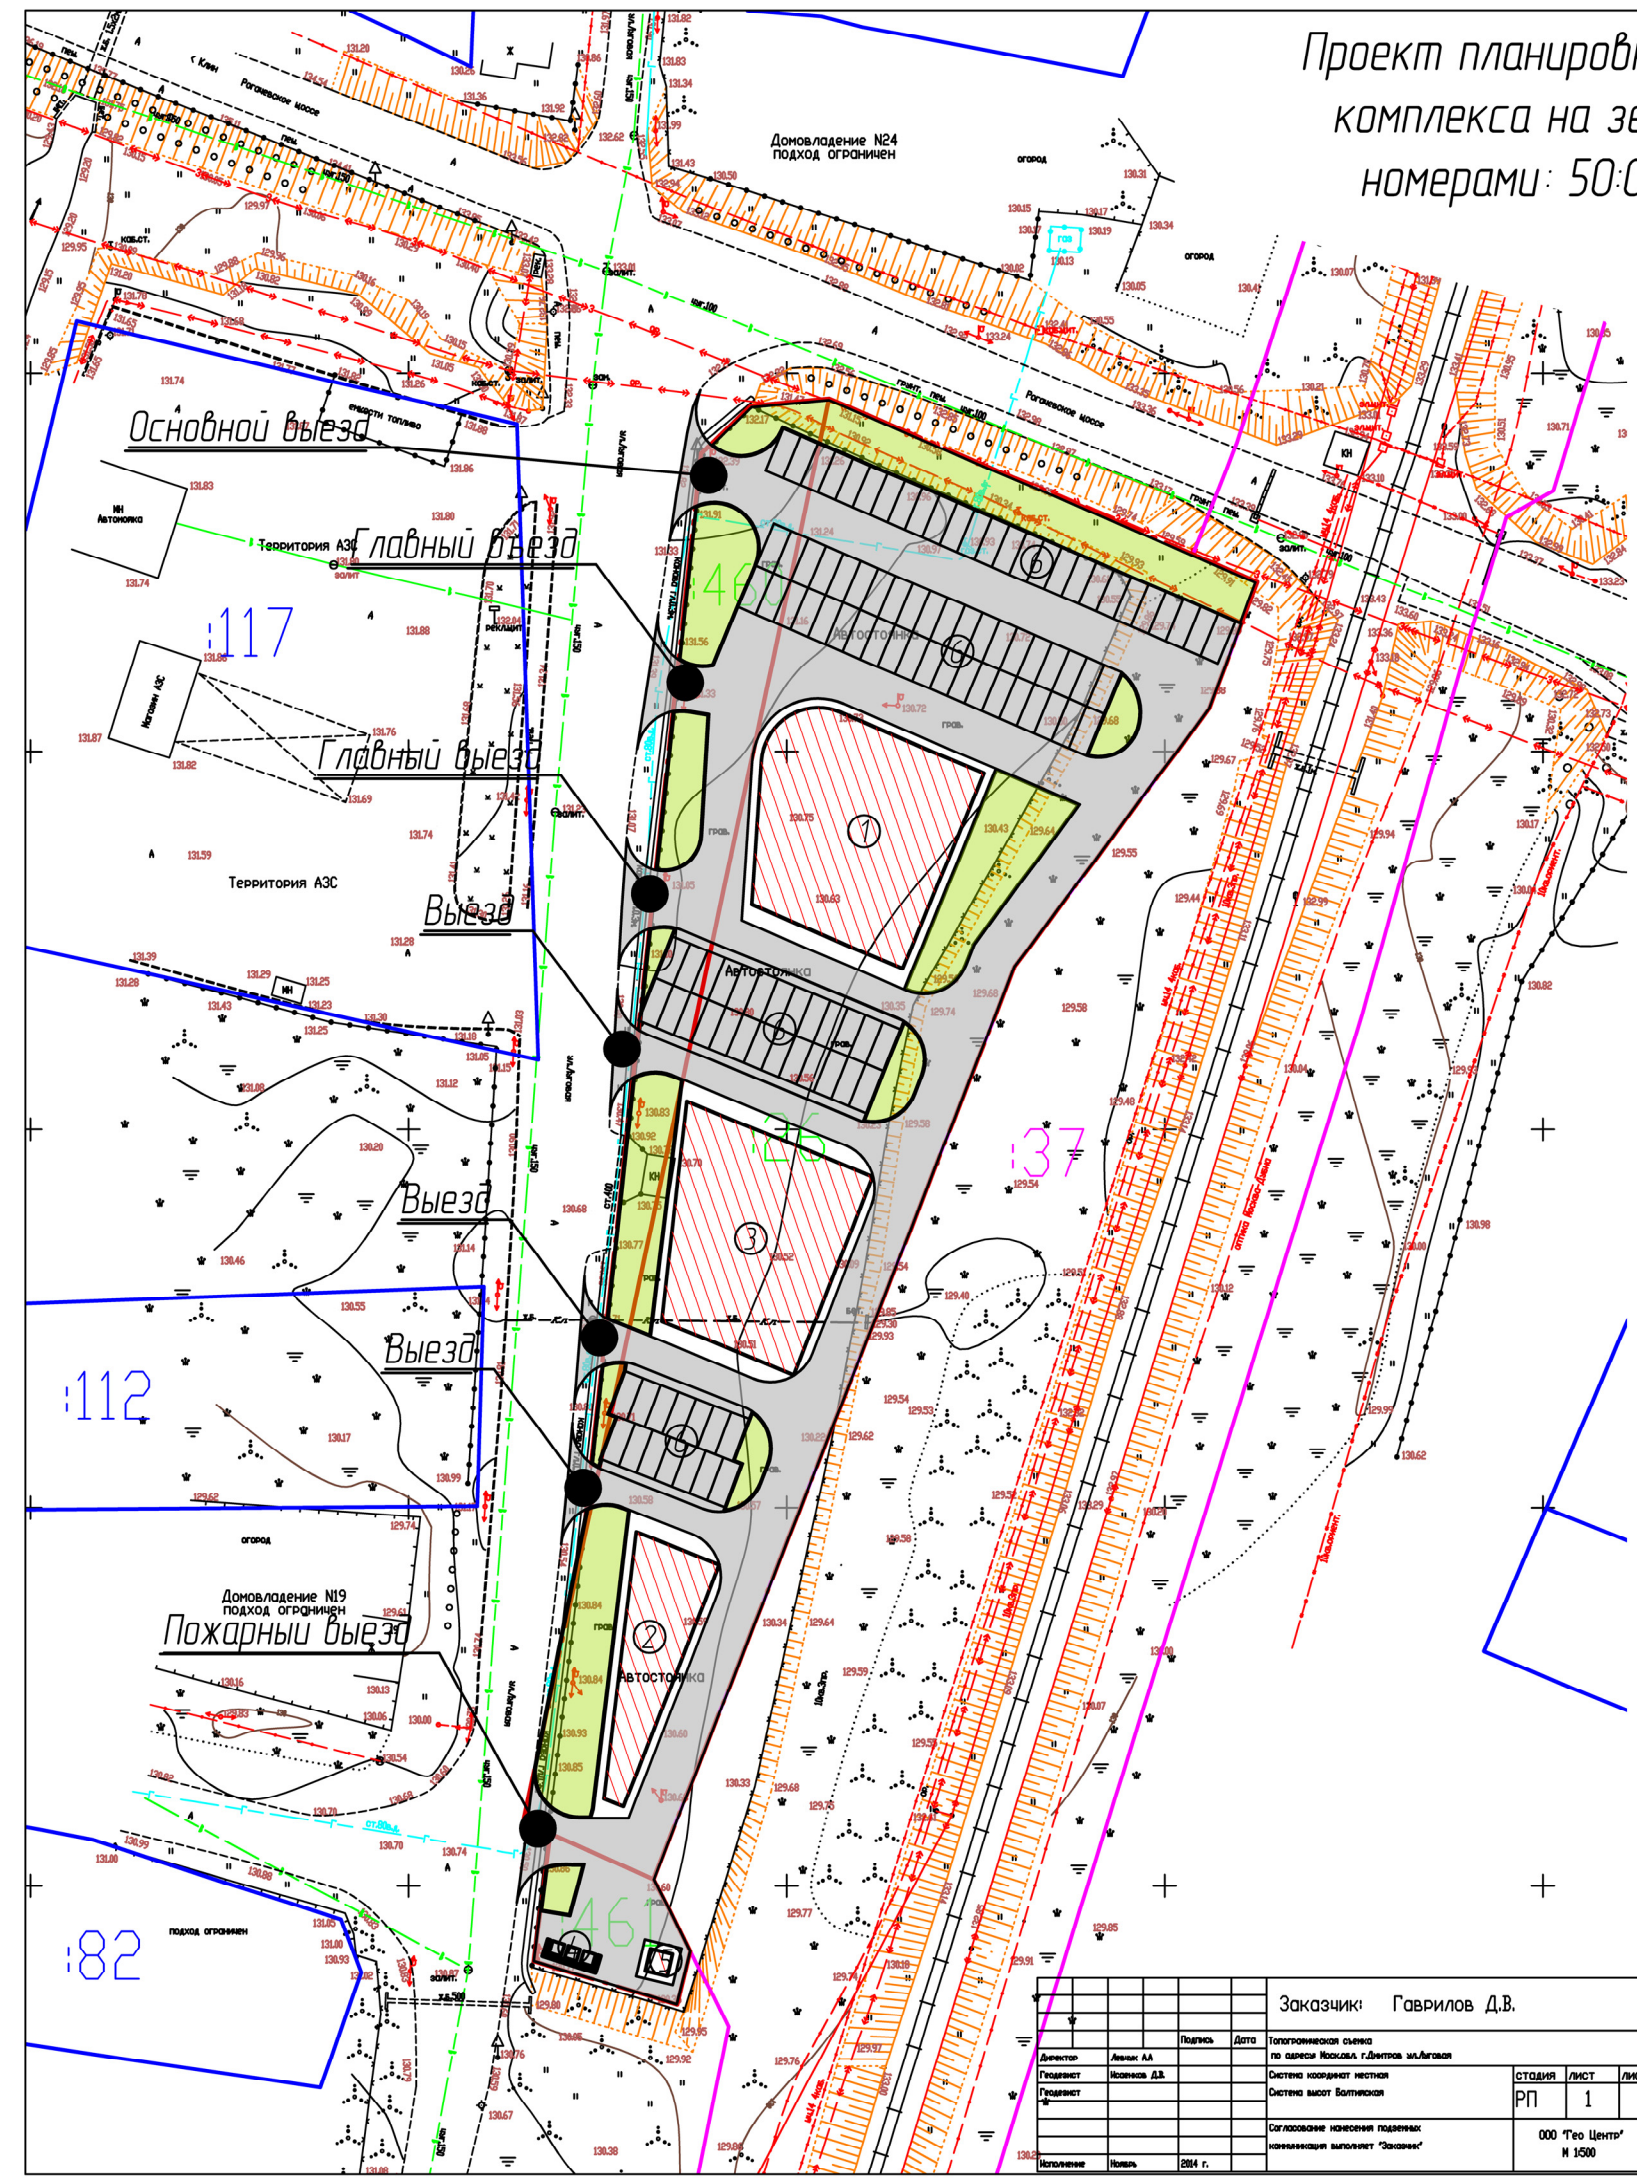

Заказчик: ИП Гаврилов Д.В.				48/34/11-2014				
Московская область; город Дмитров; ул. Луговая.								
Изм.	Колуч.	Лист № док	Подп.	Дата				
Ген директор	Кочешков С.				Строительство торгового комплекса на земельном участке общей площадью 8 474,87 кв м., с кадастровыми номерами: 50:04:0011103:460, 50:04:0011103:461, 50:04:0011103:26	Стадия	Лист	Листов
ГАП	Кочешков С.				ПП	3		
Схема архитектурно-планировочной организации территории (Эскиз застройки)				М 1:1000		ООО ТАСМ «ЗОДЧИЙ-ЗД»		

Заказчик: Гаврилов Д.В.				Топографическая съемка по адресу Москва, г.Дмитров, ул.Луговая			
Директор	Алексей АА	Подпись	Дата	Система координат местная	Столбняк	Лист	Листов
Гендиректор	Николай ДА			Система высот Балтийская	РП	1	1
Согласование нанесения подписей: комиссиям выполняется "Зачин"				ООО "Тео Центр" № 1500			
Исполнение	Иван	2014 г.					