


Проект планировки территории земельного участка под строительство торгового
офисного центра на земельном участке общей площадью 6 115 кв.м., с
кадастровым номером: 50:04:0010701:38, расположенном по адресу: Московская
область, г. Дмитров, ул. Внуковская.

С
↑
Ю

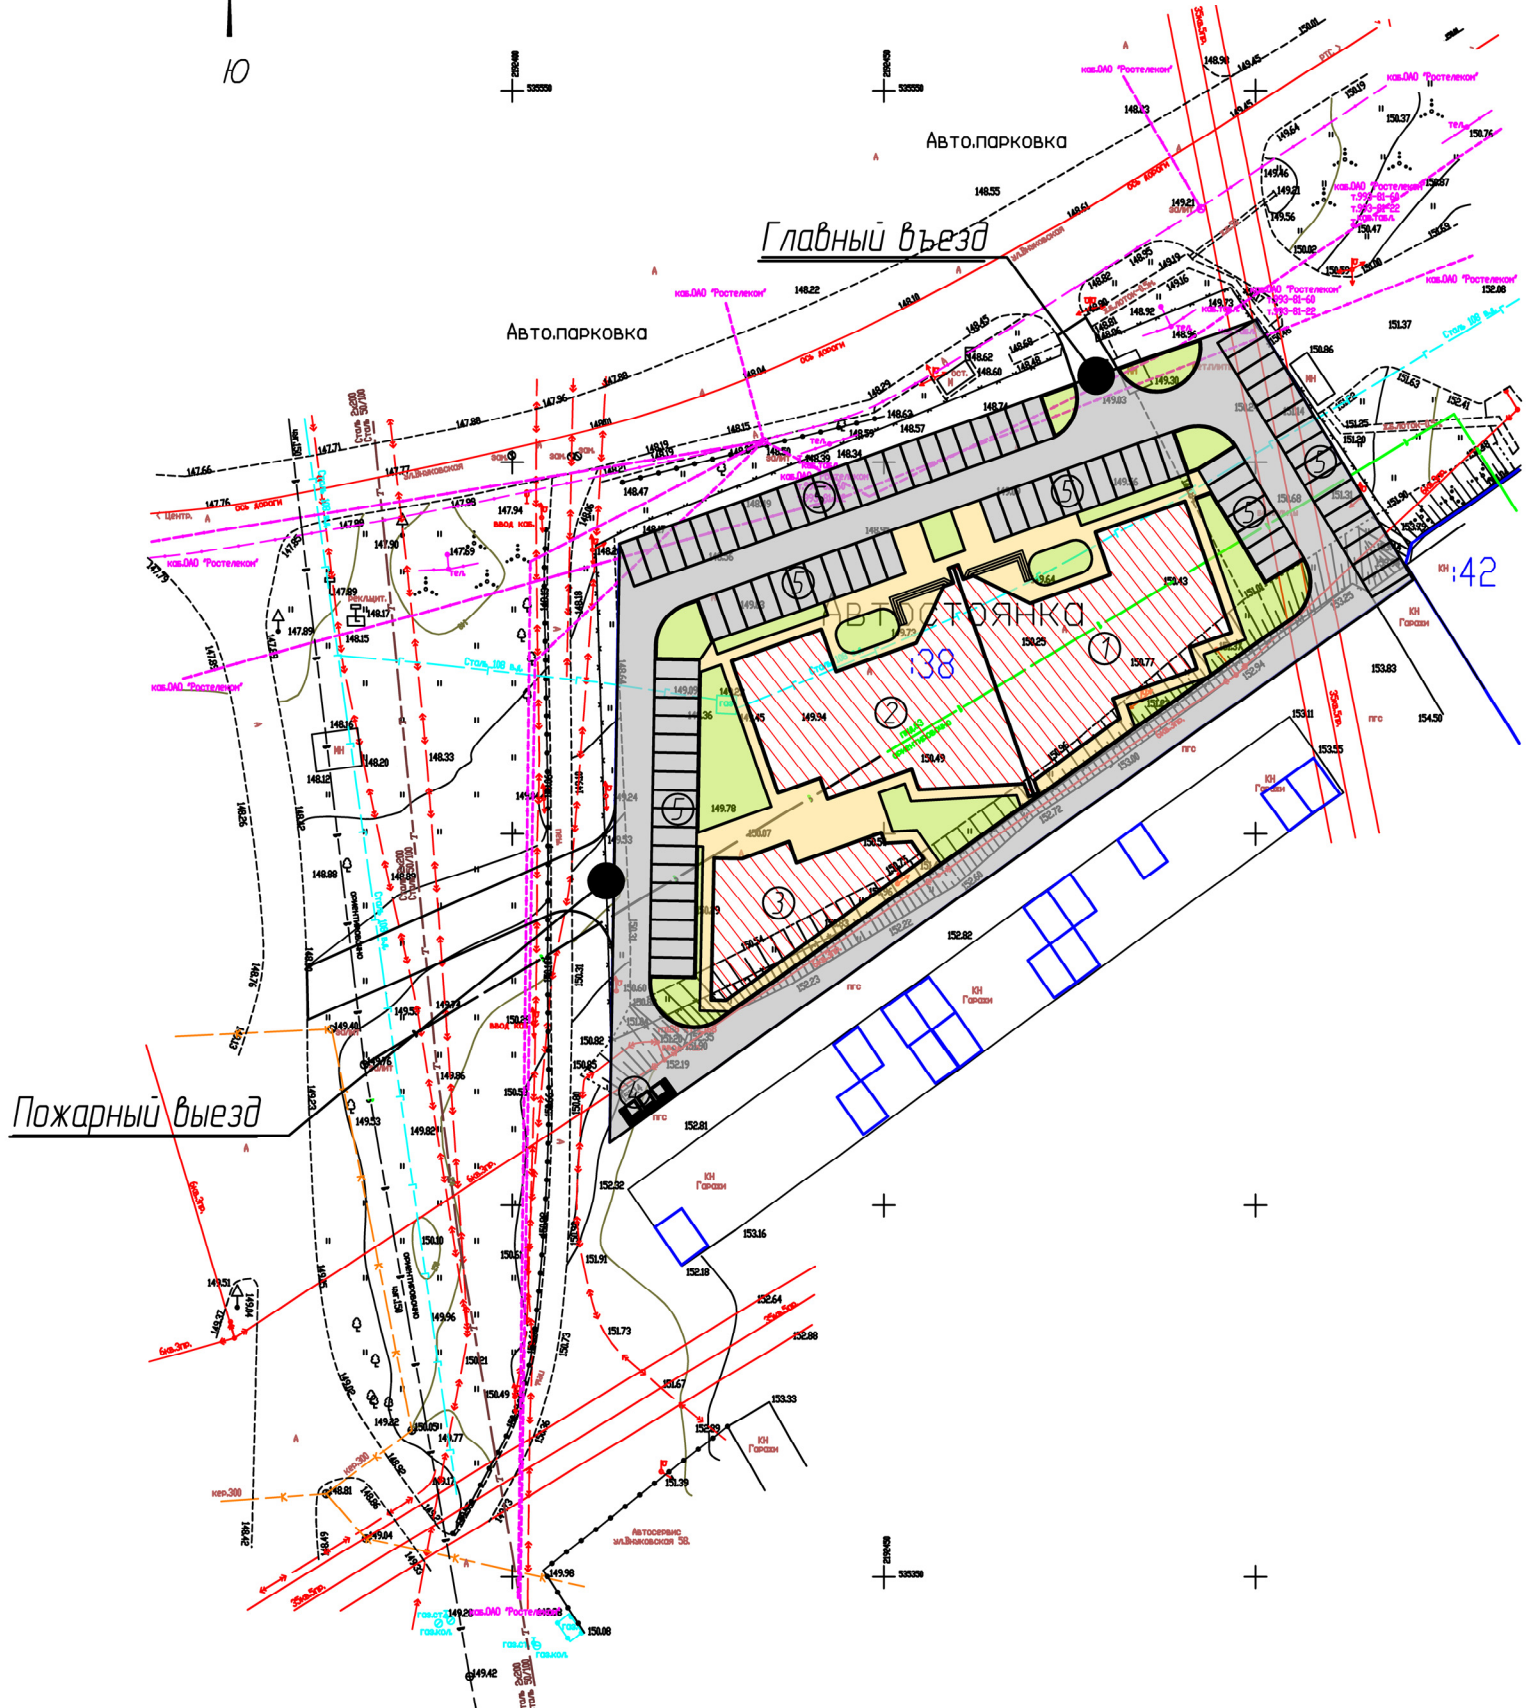

Ведомость жилых и общественных зданий и сооружений

№ по плану	Обозначение типового проекта	Этажность	Количество		Площадь кв.м.		Строительный объем		
			зданий	всего	Застройки		Общая		
					здания	всего	здания	всего	
1.	Торговый комплекс I очередь	2.	1.	-	837,05	-	1 337,62	-	Согласно проекта
2.	Торговый комплекс II очередь	2.	1.	-	837,05	-	1 337,62	-	Согласно проекту
3.	Торговый комплекс III очередь	2.	1.	-	324,71	-	615,06	-	Согласно проекту
4.	Площадка для сбора ТБО	-	-	-	20,00	-	-	-	-
5.	Гостевая автостоянка 86 м/м.	-	-	-	1 290,00	-	-	-	-
6.									

Состав элементов планировочной структуры участков

Поз.	Наименование территории	Территория	
		Га	%
1	Территория - всего, в том числе:	0.61	100.00%
2	Территория застройки	0.18	28.90%
5	Проезды, площадки с твердым покрытием	0.36	58.25%
6	Озелененные и благоустроенные территории	0.08	12.85%

Условные обозначения:

- Кадастровая граница земельного участка
- Красные линии
- Линии регулирования застройки
- Проектируемые сооружения
- Существующие здания и сооружения
- Газоны и благоустроенные территории
- Автодороги, проезды, площадки.
- Проектируемые тротуары

Заказчик: Гаврилов Д.В.	
Директор	Левин А.А.
Главный инженер	Носов Д.А.
Инженер	
Исполнение	Ип
Дата	2013 г.
Система координат	Система координат МСК-1955
Система высот	Высота Балтийская
Согласование	000 "Гео Центр" № 1500

— Граница кадастрового учета

Заказчик: Хатин Д.И.		50/36/11-2014		
Московская область; город Дмитров; ул. Внуковская.				
Изм.	Кол.уч.	Лист № док	Подп.	Дата
Ген.директор	Кочешков С.	Строительство торгового офисного центра на земельном участке общей площадью 6 115 кв.м., с кадастровым номером: 50:04:0010701:38		Стадия
ГАП	Кочешков С.			Лист
				Листов
				ПП
				3
		Схема архитектурно-планировочной организации территории (Эскиз застройки)		
		М 1:1000		
		ООО ТАЭМ «ЗОДЧИЙ-ЗД»		