

Чертеж планировки территории
М 1 : 500

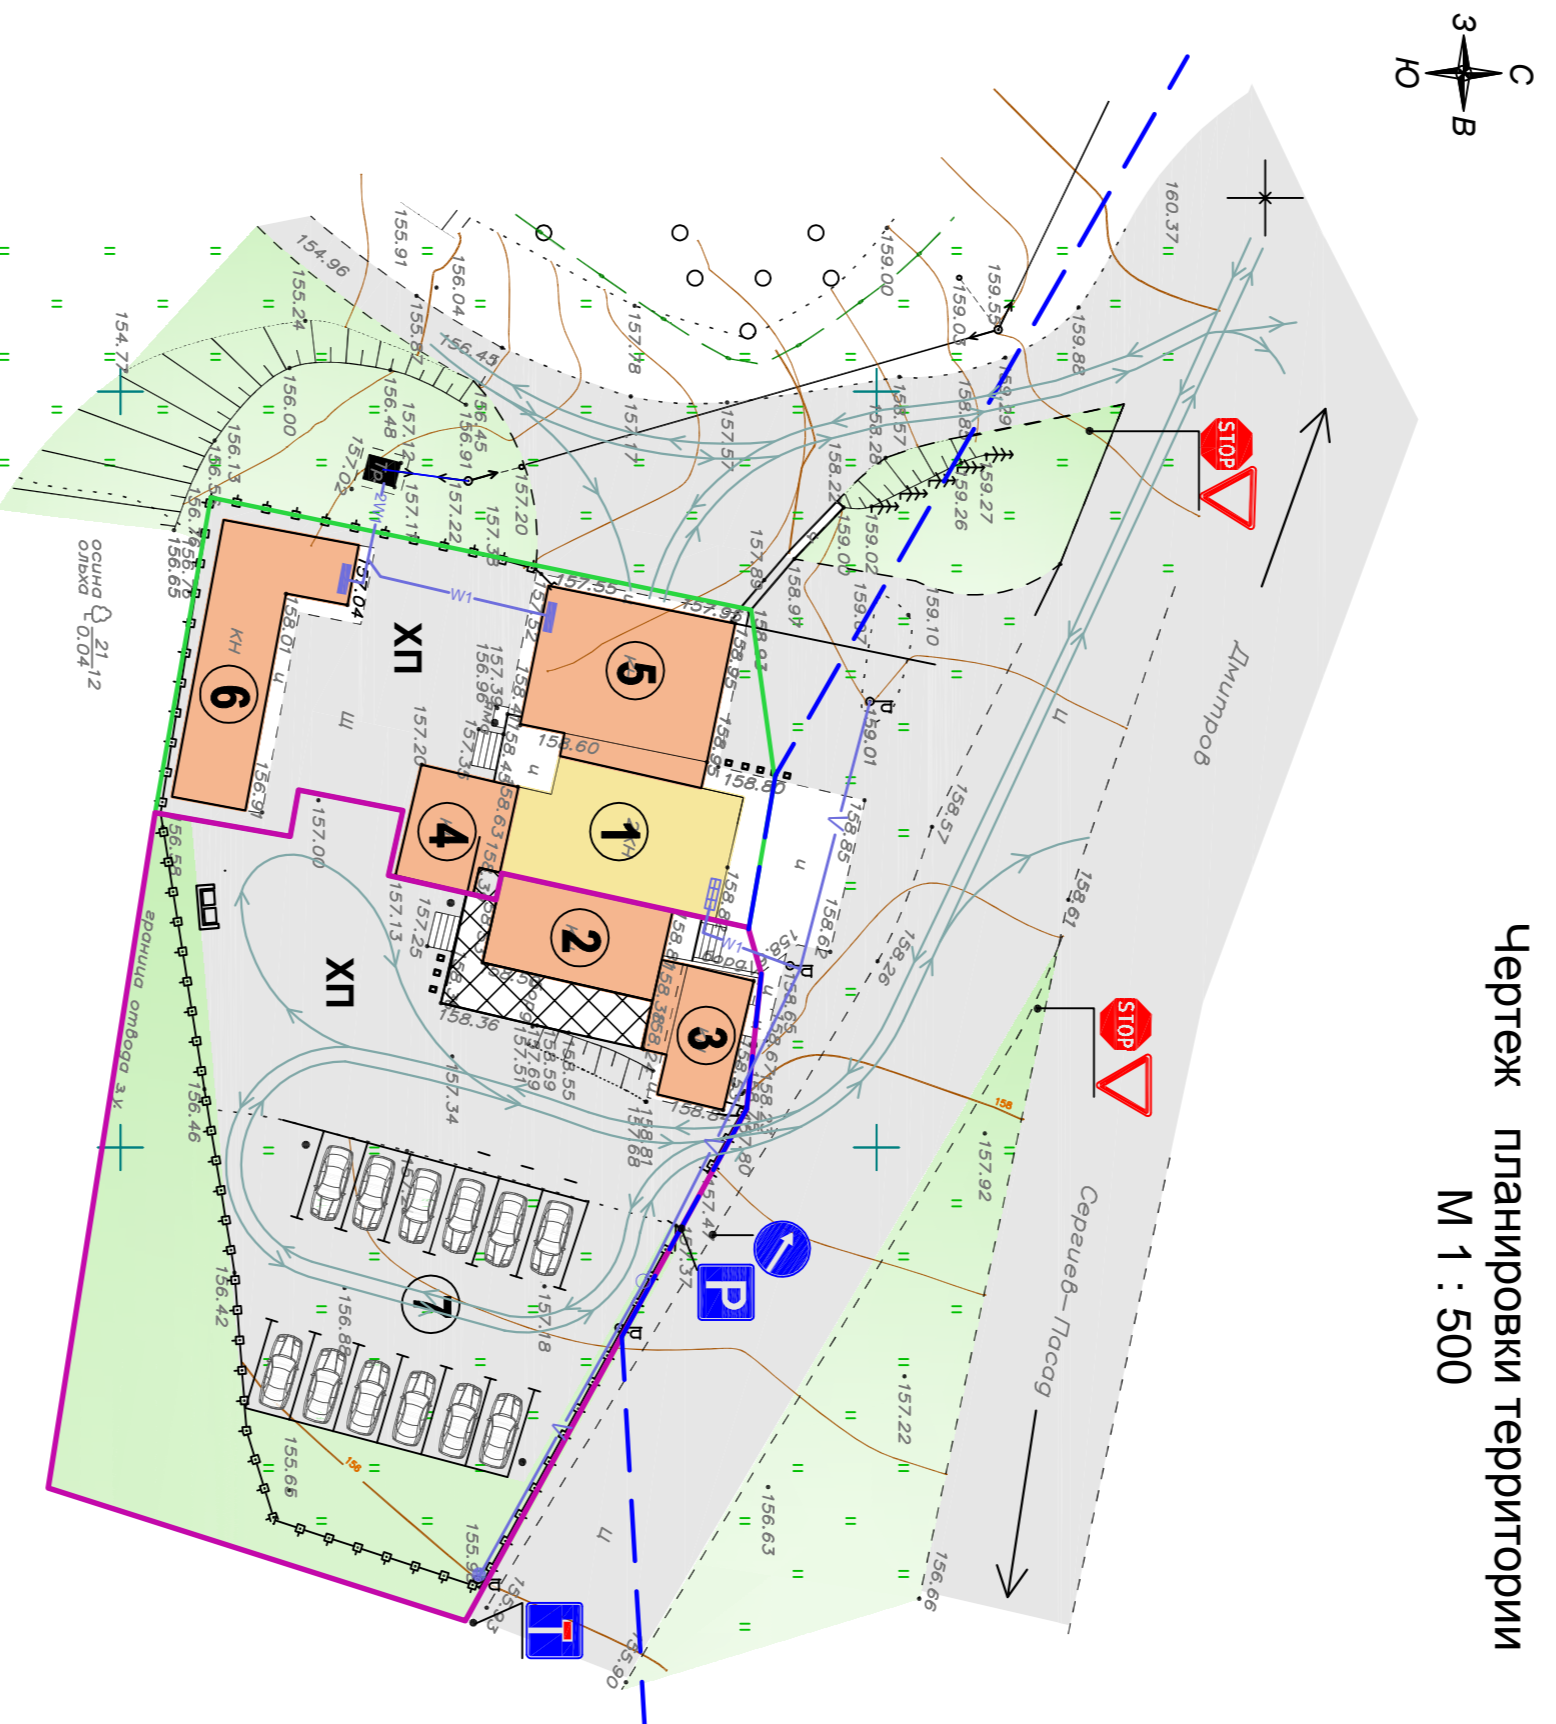


Схема архитектурно-планировочной организации земельного участка выполнена на топографической съемке М 1:500, изготовленной ИП Зубаровым А.В. в 2012 году.
Система координат - местная.
Система высот - условная.

Условные обозначения

ОБОЗНАЧЕНИЕ	НАИМЕНОВАНИЕ
	ГРАНИЦА ЗЕМЕЛЬНОГО УЧАСТКА ПОД ИСПОЛНЕНИЕМ ЗАКОНА № 50.04.0261109.103 КДЛ № 50.04.0261109.103 (КВ.М)
	ГРАНИЦА ЗЕМЕЛЬНОГО УЧАСТКА ПОД МАЛАЗИНА, ПЛОЩАДЬ 1750 КВ.М КДЛ № 50.04.0261109.127
	ГРАНИЦА ОТВЕДА ЗЕМЕЛЬНОГО УЧАСТКА ФЕДЕРАЛЬНОГО ЗНАЧЕНИЯ (ФЕД.) А-108 ДИМИТРОВСКО-ЯРОСЛАВСКОЕ ШОССЕ
	СУЩЕСТВУЮЩЕЕ ЗДАНИЕ
	ПРОЕКТРУЕМЫЕ ЗДАНИЯ
	ГАЗОН
	ПОСАД. ТРАВАЕ ПЛОЩАДИ
	СУЩЕСТВУЮЩАЯ ПЯТИ ОПОРАХ
	СУЩЕСТВУЮЩАЯ АВТОДОРОГА
	СУЩЕСТВУЮЩЕЕ ОГРАЖДЕНИЕ
	СУЩЕСТВУЮЩИЕ ДЕРЕВЬЯ
	СУЩЕСТВУЮЩИЕ КОСТЯНИКИ
	ХОЗЯЙСТВЕННАЯ ПЛОЩАДКА
	ПРОЕКТРУЕМЫЙ ГОСТЕВАЯ АВТОСТОЯНКА

Номенклатура-спецификация
дорожных знаков
по ГОСТ 52289-2004

НОМЕР ЗНАКА	ИЗОБРАЖЕНИЕ	НАИМЕНОВАНИЕ
5.15		место стоянки
2.5		движение без остановки запрещено
2.4		уступите дорогу
5.10.1		тупик
4.1.3		движение налево

Ведомость зданий и сооружений

НОМЕР ПО ПЛАНУ	ОБОЗНАЧЕНИЕ ТИПОВОГО ПРОЕКТА	ЭТАЖНОСТЬ	КОЛИЧЕСТВО				Итого	
			ЗДАНИЙ	КВАРТИР	ЗАСТРОЙКИ	РАСЧЕТА		
1	Существующее придомовое кафе	2	1	-	123,67	123,67	195,8	537,5
2	Проектируемая пристройка к существующему придомовому кафе	1	1	-	70,13	70,13	63,2	280,5
3	Проектируемая пристройка к существующему кафе (вазаны)	1	1	-	49,71	49,71	32,2	248,6
4	Проектируемая пристройка к существующему кафе (хоз. помещения)	1	1	-	47,44	47,44	39,72	237,2
5	Проектируемый автостоянок	1	1	-	133,42	133,42	100,52	667,1
6	Проектируемая гостевая площадка	1	1	-	108,73	108,73	90,31	543,7
7	Гостевая автостоянка	1	1	-	483,31	483,31	-	-

Технико-экономические показатели

№ п/п	НАИМЕНОВАНИЕ	ЕДИН. ИЗМ.	КОЛИЧЕСТВО		%
			50.04.0261109.103	50.04.0261109.127	
1	ПЛОЩАДЬ ОТВЕДЕННОГО ЗЕМЕЛЬНОГО УЧАСТКА	КВ. М	799	1750	2549
2	ПЛОЩАДЬ ЗАСТРОЙКИ	КВ. М	413,26	119,84	533,10
3	ПЛОЩАДЬ ПРОЕЗДОВ, ТРОТУАРОВ, СТОПОВ	КВ. М	385,74	600,11	985,85
4	ПЛОЩАДЬ АВТОСТОЯНОК	КВ. М	-	483,31	483,31
5	ПЛОЩАДЬ ОЗЕЛЕНЕНИЯ	КВ. М	-	546,74	546,74

Ведомость малых форм архитектуры

УСЛОВНОЕ ИЗОБРАЖЕНИЕ	НАИМЕНОВАНИЕ	КОЛ-В. ШТ.	ОБОЗНАЧЕНИЕ ТИПОВОГО ПРОЕКТА
	УПНА	6	ТИП.ПР. 290-9
	МУСОРКОНТЕЙНЕР	2	ТИП.ПР. 320-18
	ЦВЕТНИЦА	8	ТИП.ПР. 320-18