
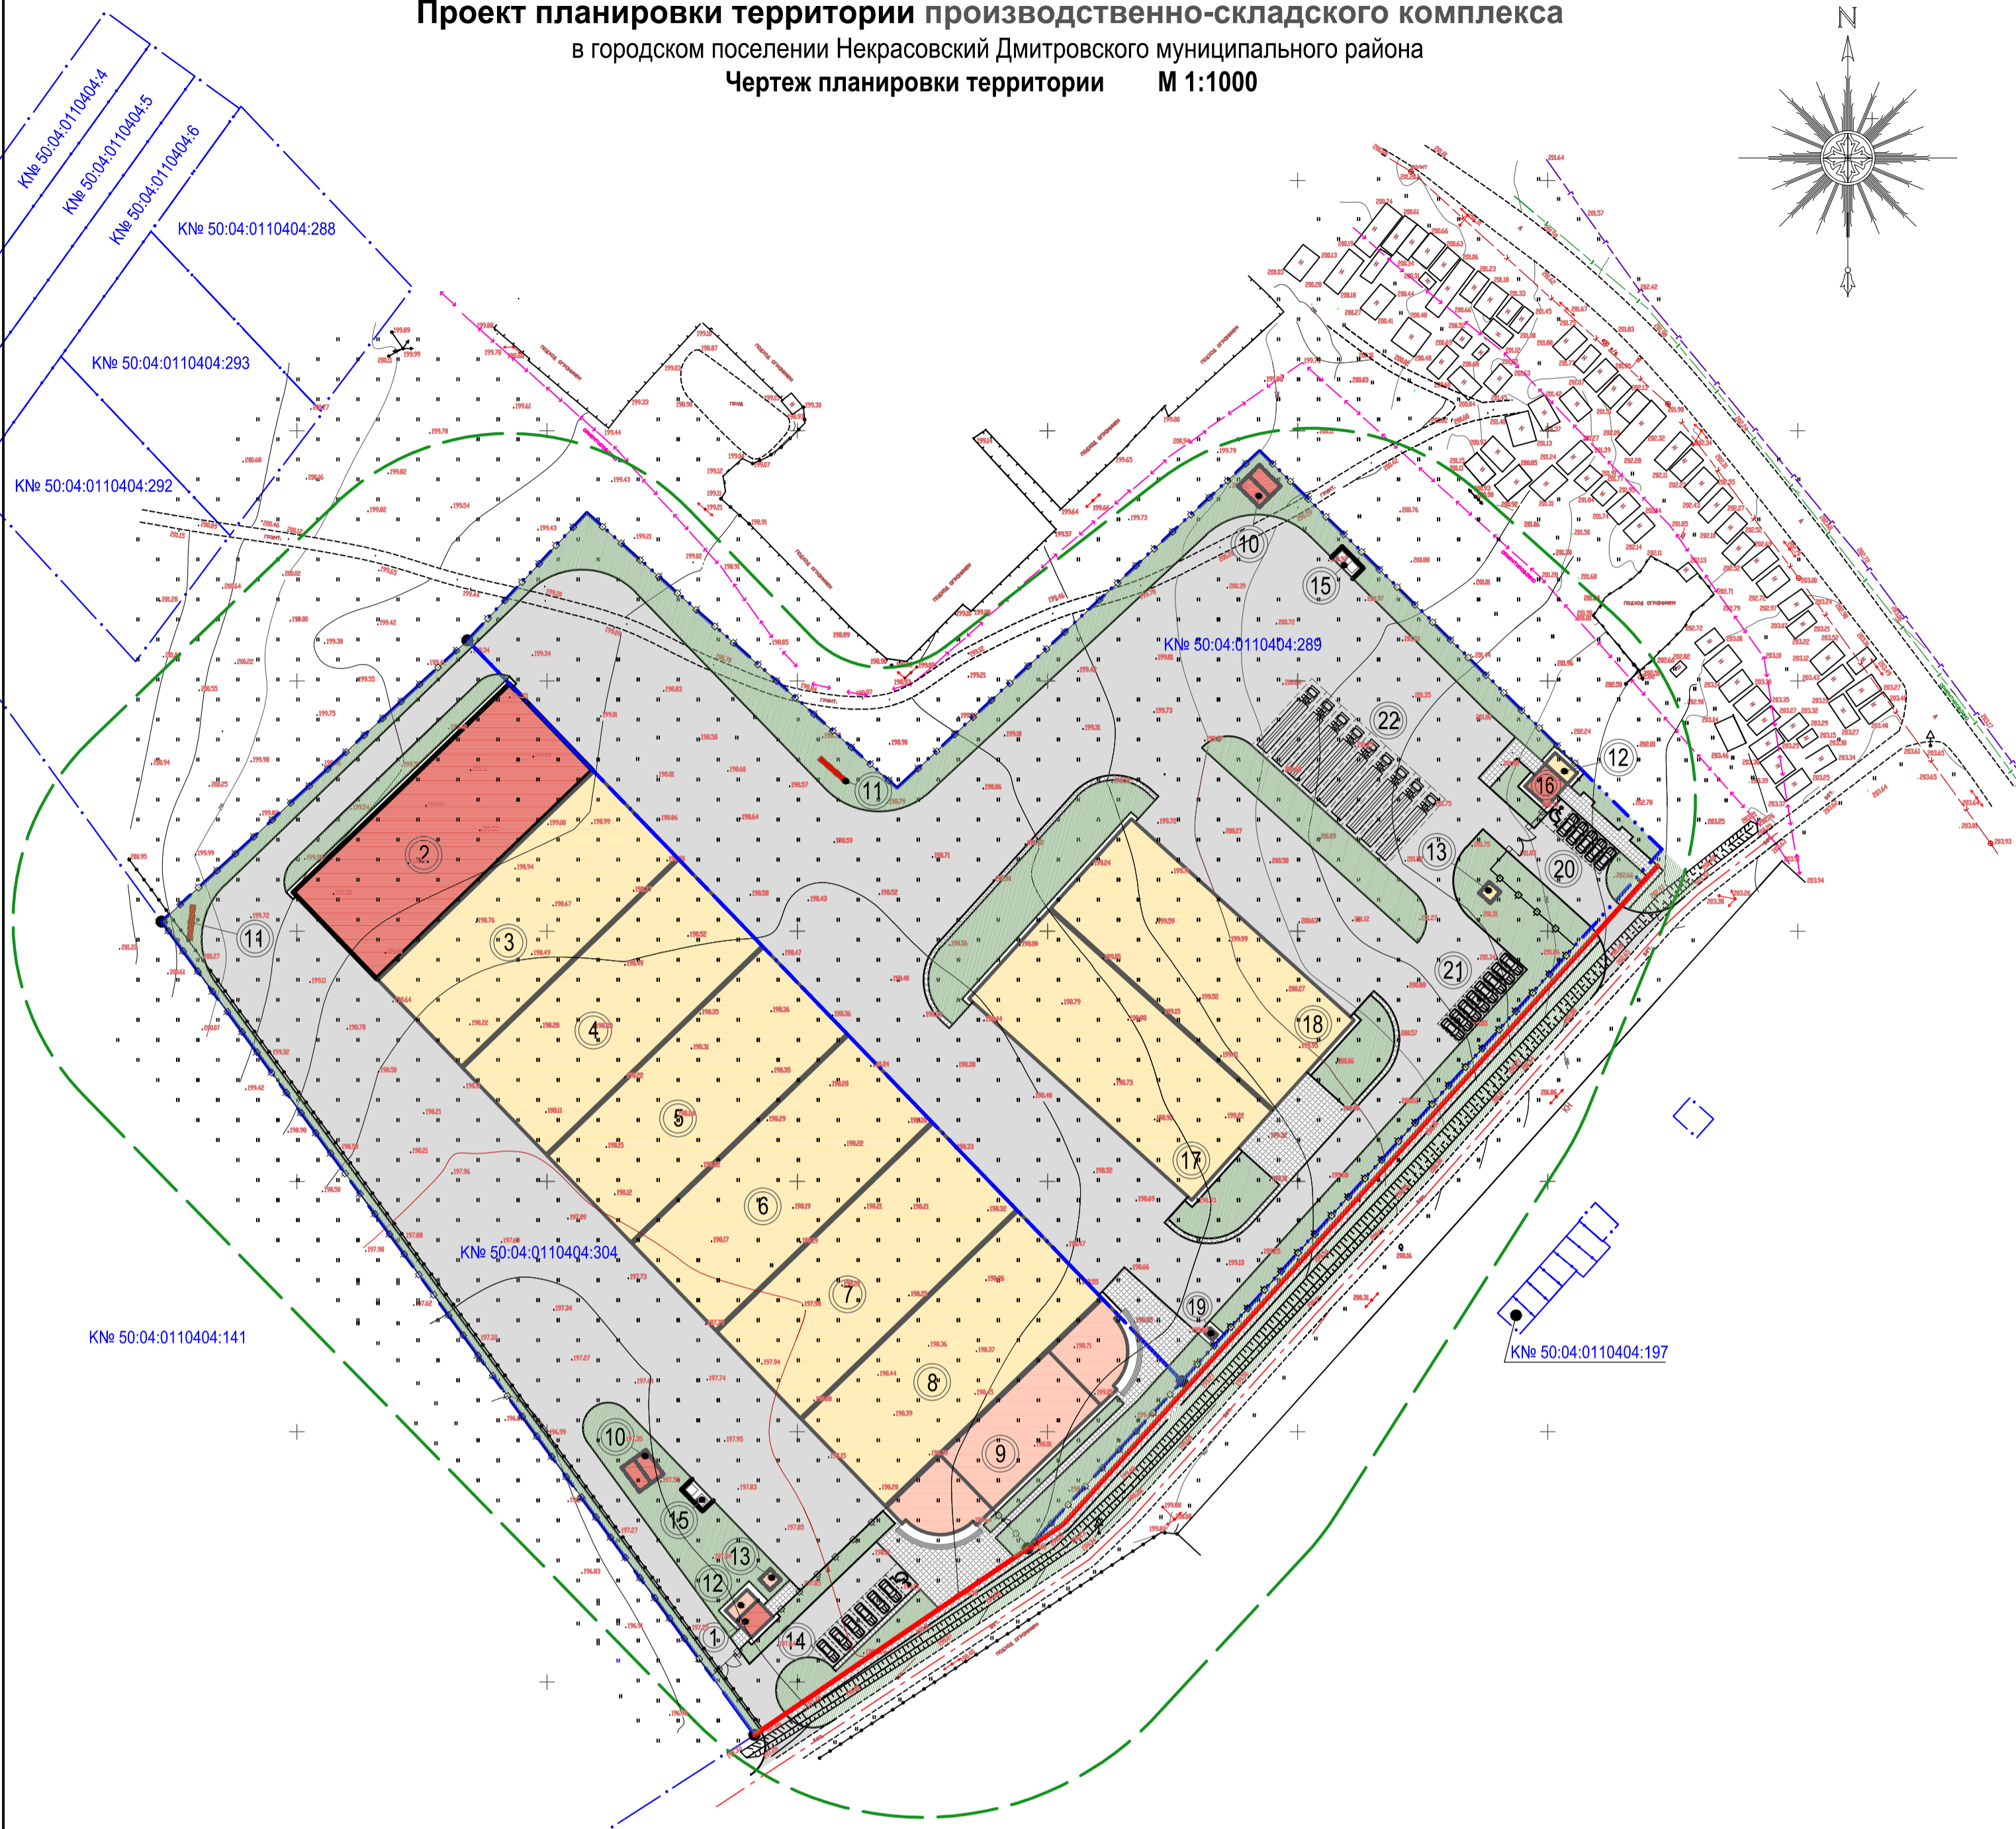


Проект планировки территории производственно-складского комплекса
 в городском поселении Некрасовский Дмитровского муниципального района
Чертеж планировки территории М 1:1000

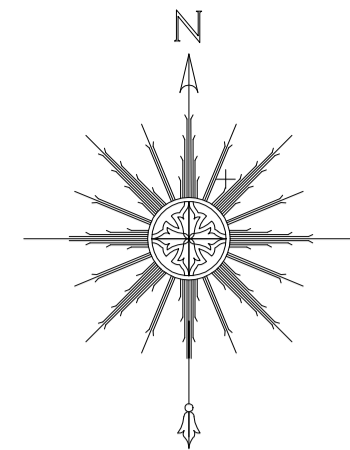

Экспликация зданий и сооружений

| №№ на плане | Наименование объекта | Площадь застройки м ² | Примечания |
|---|--|----------------------------------|-----------------------------|
| Земельный участок с кадастровым номером 50:04:0110404:304 площадью 20 000 м ² | | | |
| 1 | Контрольно-пропускной пункт | 30,00 | проектируем. 1 этап стр-ва |
| 2 | Складской корпус № 1 | 1440,00 | проектируем. 1 этап стр-ва |
| 3+8 | Складские корпуса № 2 + №7 | 8640,00 | перспективное строительство |
| 9 | Административно-бытовой корпус | 850,00 | проектируем. 2 этап стр-ва |
| 10 | Противопожарный резервуар (подземный) объемом 100 м ³ | 40,00 | проектируем. 1 этап стр-ва |
| 11 | Очистные сооружения ливневых вод БЛ-10 (БИОКОМПАКТ) | 20,00 | проектируем. 1 этап стр-ва |
| 12 | Топочная с техническими помещениями | 20,00 | проектируем. 2 этап стр-ва |
| 13 | Водонепроницаемый выгреб | 10,00 | проектируем. 2 этап стр-ва |
| 14 | Стоянка гостевого автотранспорта на 7 машино-мест | | проектируем. 1 этап стр-ва |
| 15 | Площадка на два мусороконтейнера | 20,00 | проектируем. 1 этап стр-ва |
| Земельный участок с кадастровым номером К№ 50:04:0110404:289 площадью 20 000 м ² | | | |
| 16 | Контрольно-пропускной пункт | 40,00 | проектируем. 1 этап стр-ва |
| 17,18 | Закрытая стоянка грузового автотранспорта с АБК | 2880,00 | перспективное строительство |
| 19 | Трансформаторная подстанция | 15,00 | проектируем. 1 этап стр-ва |
| 20 | Стоянка гостевого автотранспорта на 6 машино-мест | | проектируем. 1 этап стр-ва |
| 21 | Стоянка служебного автотранспорта на 8 машино-мест | | перспективное строительство |
| 22 | Открытая стоянка грузового автотранспорта | | перспективное строительство |
| 10 | Противопожарный резервуар (подземный) объемом 100 м ³ | 40,00 | проектируем. 1 этап стр-ва |
| 11 | Очистные сооружения ливневых вод БЛ-10 (БИОКОМПАКТ) | 20,00 | перспективное строительство |
| 12 | Топочная с техническими помещениями | 20,00 | перспективное строительство |
| 13 | Водонепроницаемый выгреб | 10,00 | перспективное строительство |
| 15 | Площадка на два мусороконтейнера | 20,00 | перспективное строительство |

Условные обозначения

| Обозначение | Наименование | Обозначение | Наименование |
|---|--|---|--|
| Границы: | | Объекты инженерной инфраструктуры: | |
| | участка с кадастровым номером 50:04:0110404:304 | | существующая ЛЭП низкого напряжения на опорах |
| | участка с кадастровым номером 50:04:0110404:289 | | сущест. кабель электропер. низкого напряжения в траншее |
| | земельных участков, зарегистрированных в государственном кадастре недвижимости | | существующий водопровод |
| Объекты капитального строительства: | | | существующая канализация |
| | проектируемое здание 1 этап строительства | | существующий газопровод |
| | проектируемое здание 2 этап строительства | | проектируемый кабель электропередач низкого напряжения в траншее |
| | проектируемое здание перспективного строительства | | проектируемая канализация |
| | проектируемое подземное сооружение | | проектируемый водопровод |
| | существующие здания | | проектируемая ливневая канализация |
| Объекты транспортной инфраструктуры: | | | проектируемый выходной оголовок |
| | существующие проезды | Прочие обозначения: | |
| | существующий откос | | существующее деревянное ограждение |
| | планируемые проезды | | существующее металлическое ограждение |
| | планируемые тротуары | | существующее сетчатое ограждение |
| Зоны с особыми условиями использования территорий: | | | проектируемое ограждение по периметру земельного участка |
| | Санитарно-защитная зона - 50м (объекты производственного назначения V класса) | | проектируемые ворота с калиткой (2 шт.) |
| | красная линия | | |

| | | | |
|--|-----------|--|--------|
| Заказчик: | | | |
| Директор | Левык АА | Подпись | Дата |
| Геодезист | Жидков ИА | Топографическая съемка земельного участка по адресу: | |
| | | Система координат местная | СТАДИЯ |
| | | Система высот Балтийская | ЛИСТ |
| | | | ЛИСТОВ |
| | | | РП |
| | | | 1 |
| | | | 1 |
| Согласование нанесения подземных коммуникация выполняет "Заказчик" | | 000 "Гео Центр" | |
| | | М 1:500 | |
| Исполнение | Октябрь | 2012 г. | |

| | | | | |
|---|-----------|---------------------------|---|-------------|
| | | 2014 | Заказчик: Мелихов Алексей Витальевич | 647-13-ПП 1 |
| | | | Производственно-складской комплекс, расположенный по адресу: Московская область, Дмитровский район, поселок Некрасовский, улица Шоссейная | |
| Изм. | Кол.уч. | Лист | № док | Подпись |
| Директор | Щаников | | | |
| ГАП | Красавина | | | |
| Исполнитель | Шапкин | | | |
| Проект планировки. Основная (утверждаемая часть) | | Стадия | Лист | Листов |
| Чертеж планировки территории. (Основной чертеж М1:1000) | | ПП | | |
| | | ЗАО Стройинвестпроект ЛТД | | |