


инв.№ подл.	подп. и дата	взам. инв.№



Схема границ зон с особыми условиями использования территории и
размещения инженерных сетей и сооружений М 1: 2 000

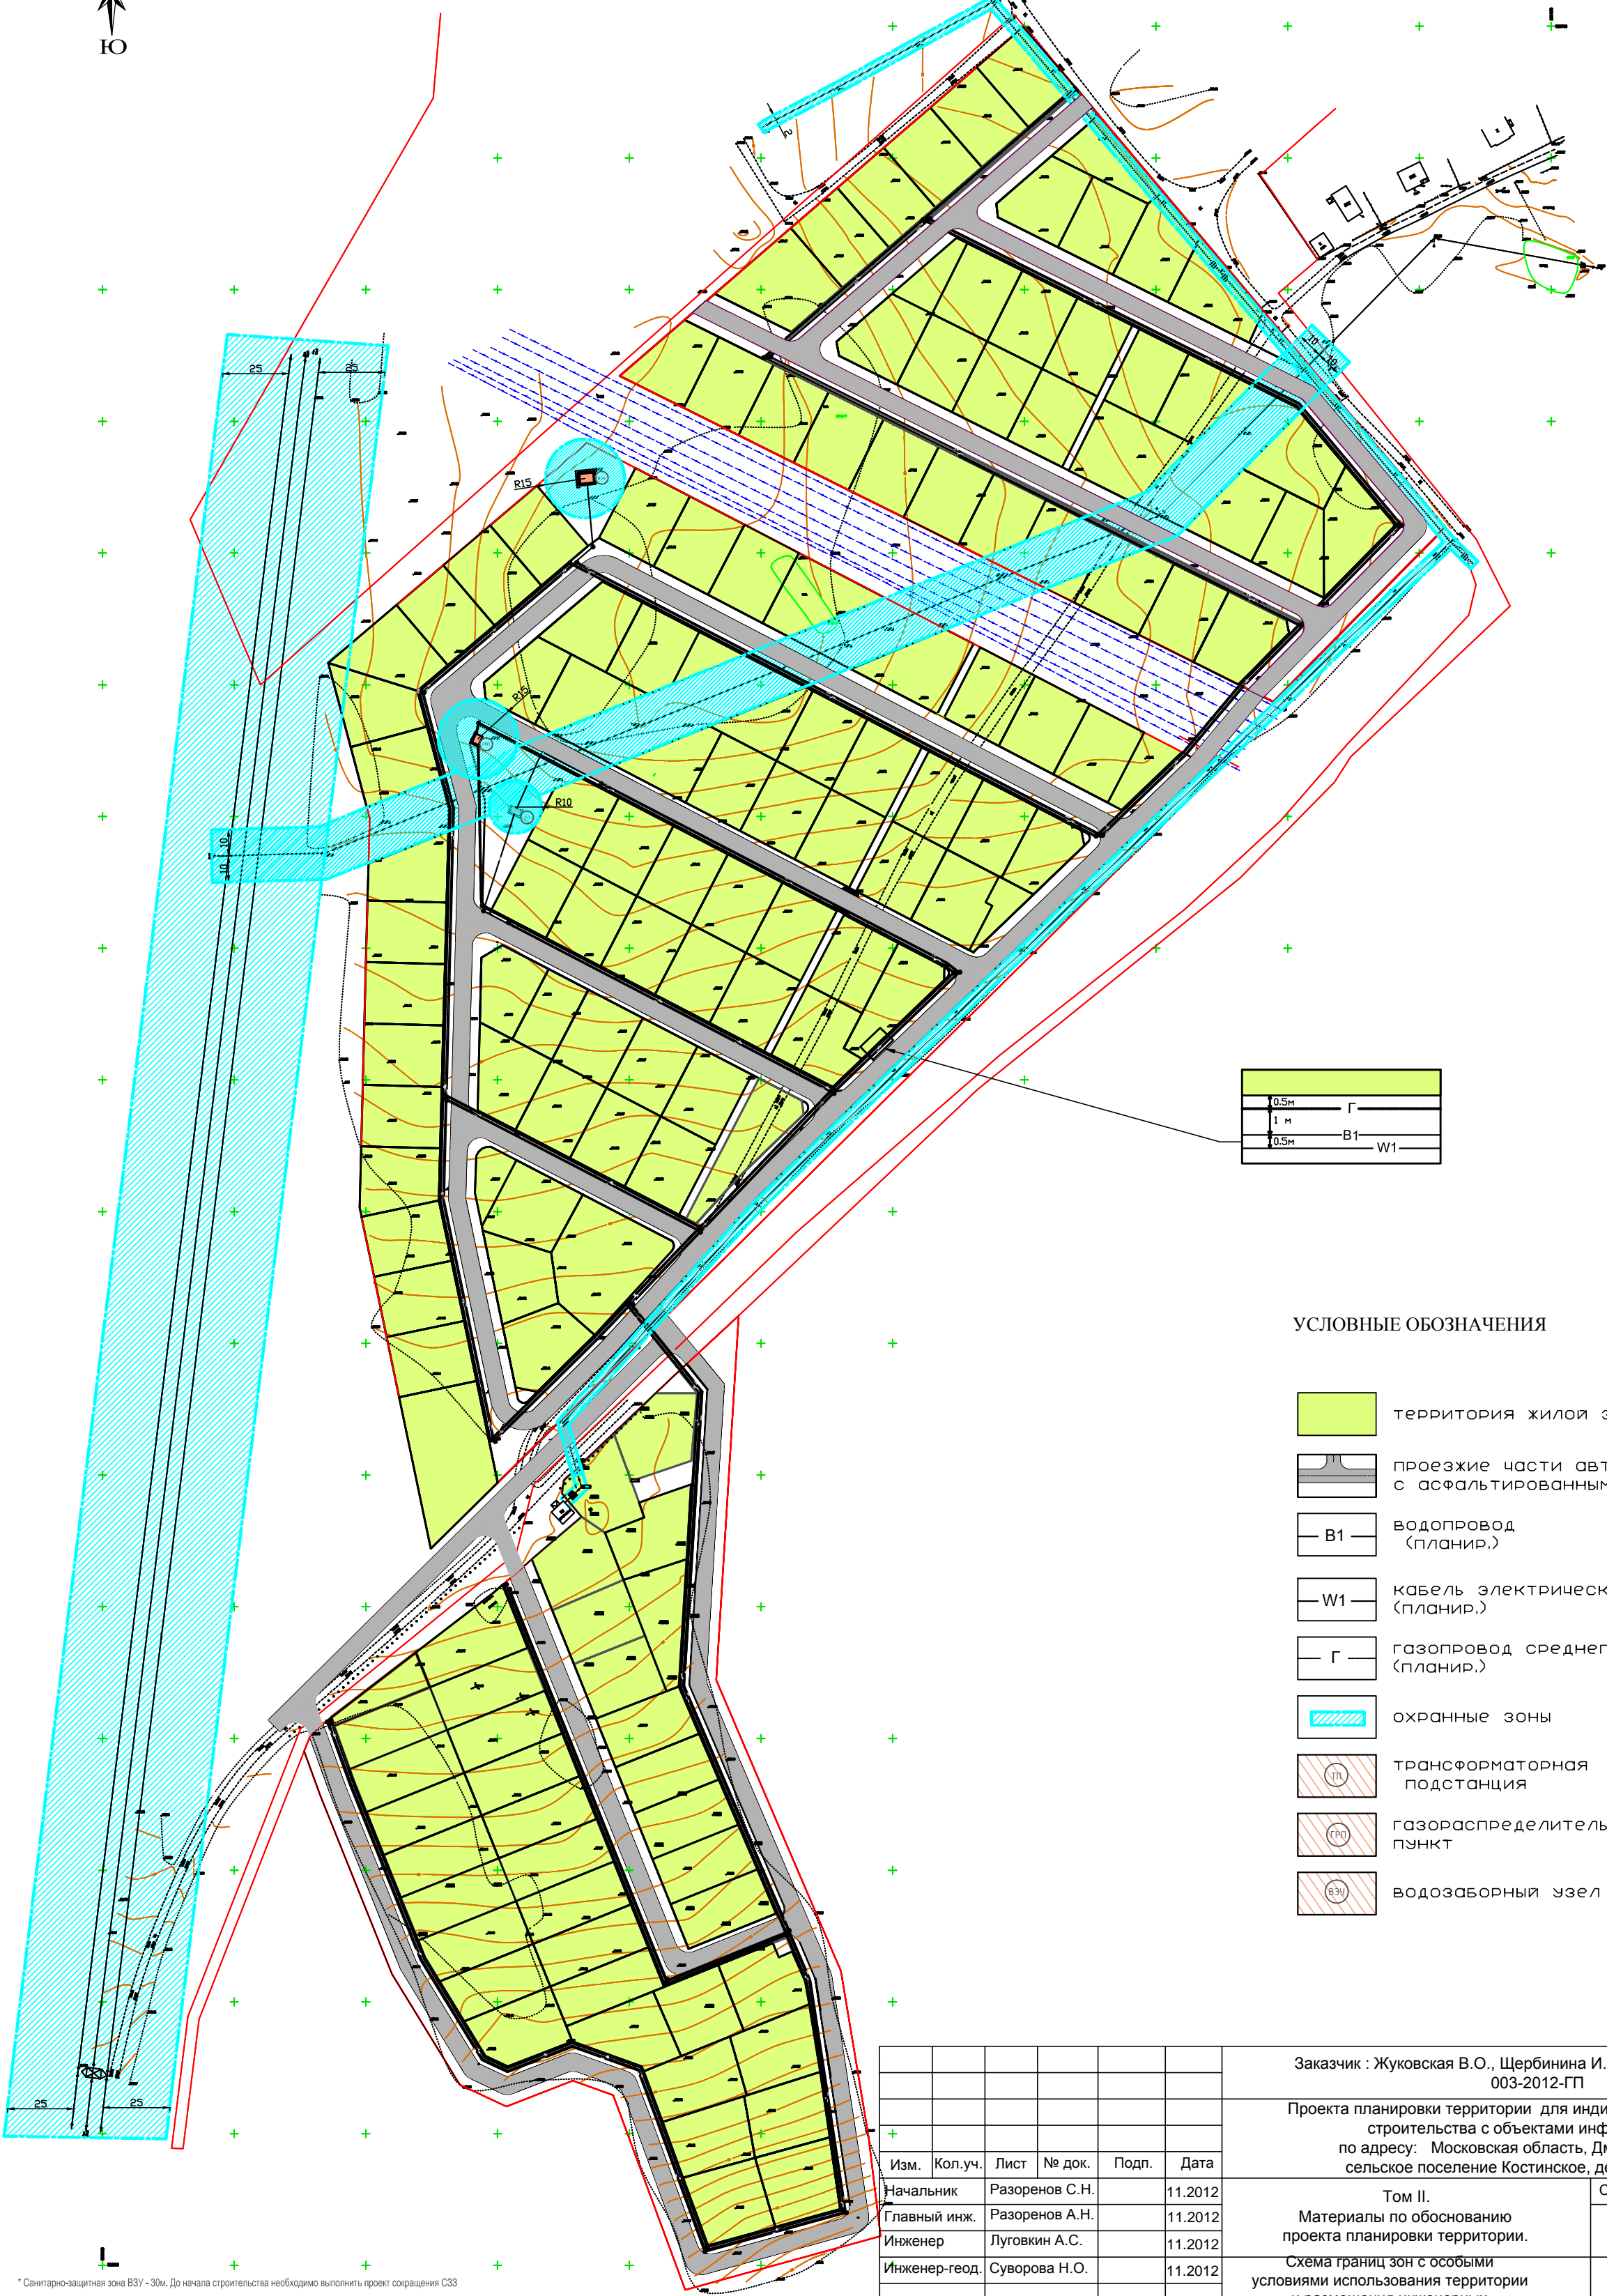

0.5м	Г
1 м	В1
0.5м	W1

УСЛОВНЫЕ ОБОЗНАЧЕНИЯ

- территория жилой застройки
- проезжие части автомобильных дорог с асфальтированным покрытием
- В1 водопровод (планир.)
- W1 кабель электрический 10 кВ (планир.)
- Г газопровод среднего давления (планир.)
- охранные зоны
- трансформаторная подстанция
- газораспределительный пункт
- водозаборный узел

* Санитарно-защитная зона ВЗУ - 30м. До начала строительства необходимо выполнить проект сооружения СЗЗ

Заказчик : Жуковская В.О., Щербина И.Н., Широколова Е.В. 003-2012-ГП						Проекта планировки территории для индивидуального жилищного строительства с объектами инфраструктуры по адресу: Московская область, Дмитровский район, сельское поселение Костинское, деревня Ваганово.		
Изм.	Кол.уч.	Лист	№ док.	Подп.	Дата	Том II. Материалы по обоснованию проекта планировки территории.	Стадия	Лист
Начальник	Разоренов С.Н.				11.2012		ПП	5
Главный инж.	Разоренов А.Н.				11.2012			8
Инженер	Луговкин А.С.				11.2012			
Инженер-геод	Суворова Н.О.				11.2012	Схема границ зон с особыми условиями использования территории и размещения инженерных сетей и сооружений М 1:2000	МУ "ДАПБ" 2012г.	