

Объект: Газопровод среднего давления Р≤0,3 МПа.  
Местоположение: Московская область, Дмитровский г.о., г/п Дмитров, в районе д. Митькино.  
Кадастровый квартал / кадастровый №: 50:04:0101305 / 50:04:0101305:2  
Площадь земельного участка: 253,28 кв.м.  
Категория земель: Земли сельскохозяйственного назначения  
Вид разрешенного использования: Для сельскохозяйственного производства  
Обеспеченность подъездными путями: Через земли общего пользования.  
Охраняемые объекты: сведения отсутствуют.  
Описание границ смежных участков:  
Н1-Н2 -Земли находящиеся в неразграниченной государственной собственности;  
Н2-Н6 -участок с К№ 50:04:0101305:2;  
Н6-Н7-Земли находящиеся в неразграниченной государственной собственности;  
Н7-Н1 -участок с К№ 50:04:0101305:2;

Экспликация земель	
Общая площадь	253,28м².
из них	
Земли населенных пунктов	-
Земли сельскохозяйственного назначения	весь
Земли лесного фонда	-
Земли запаса	-
Земли особо охраняемых природных территорий, объектов	-
Земли промышленности, энергетики, транспорта, телевидения, информатики, обеспечения космической деятельности, обороны, безопасности, иного специального назначения	-

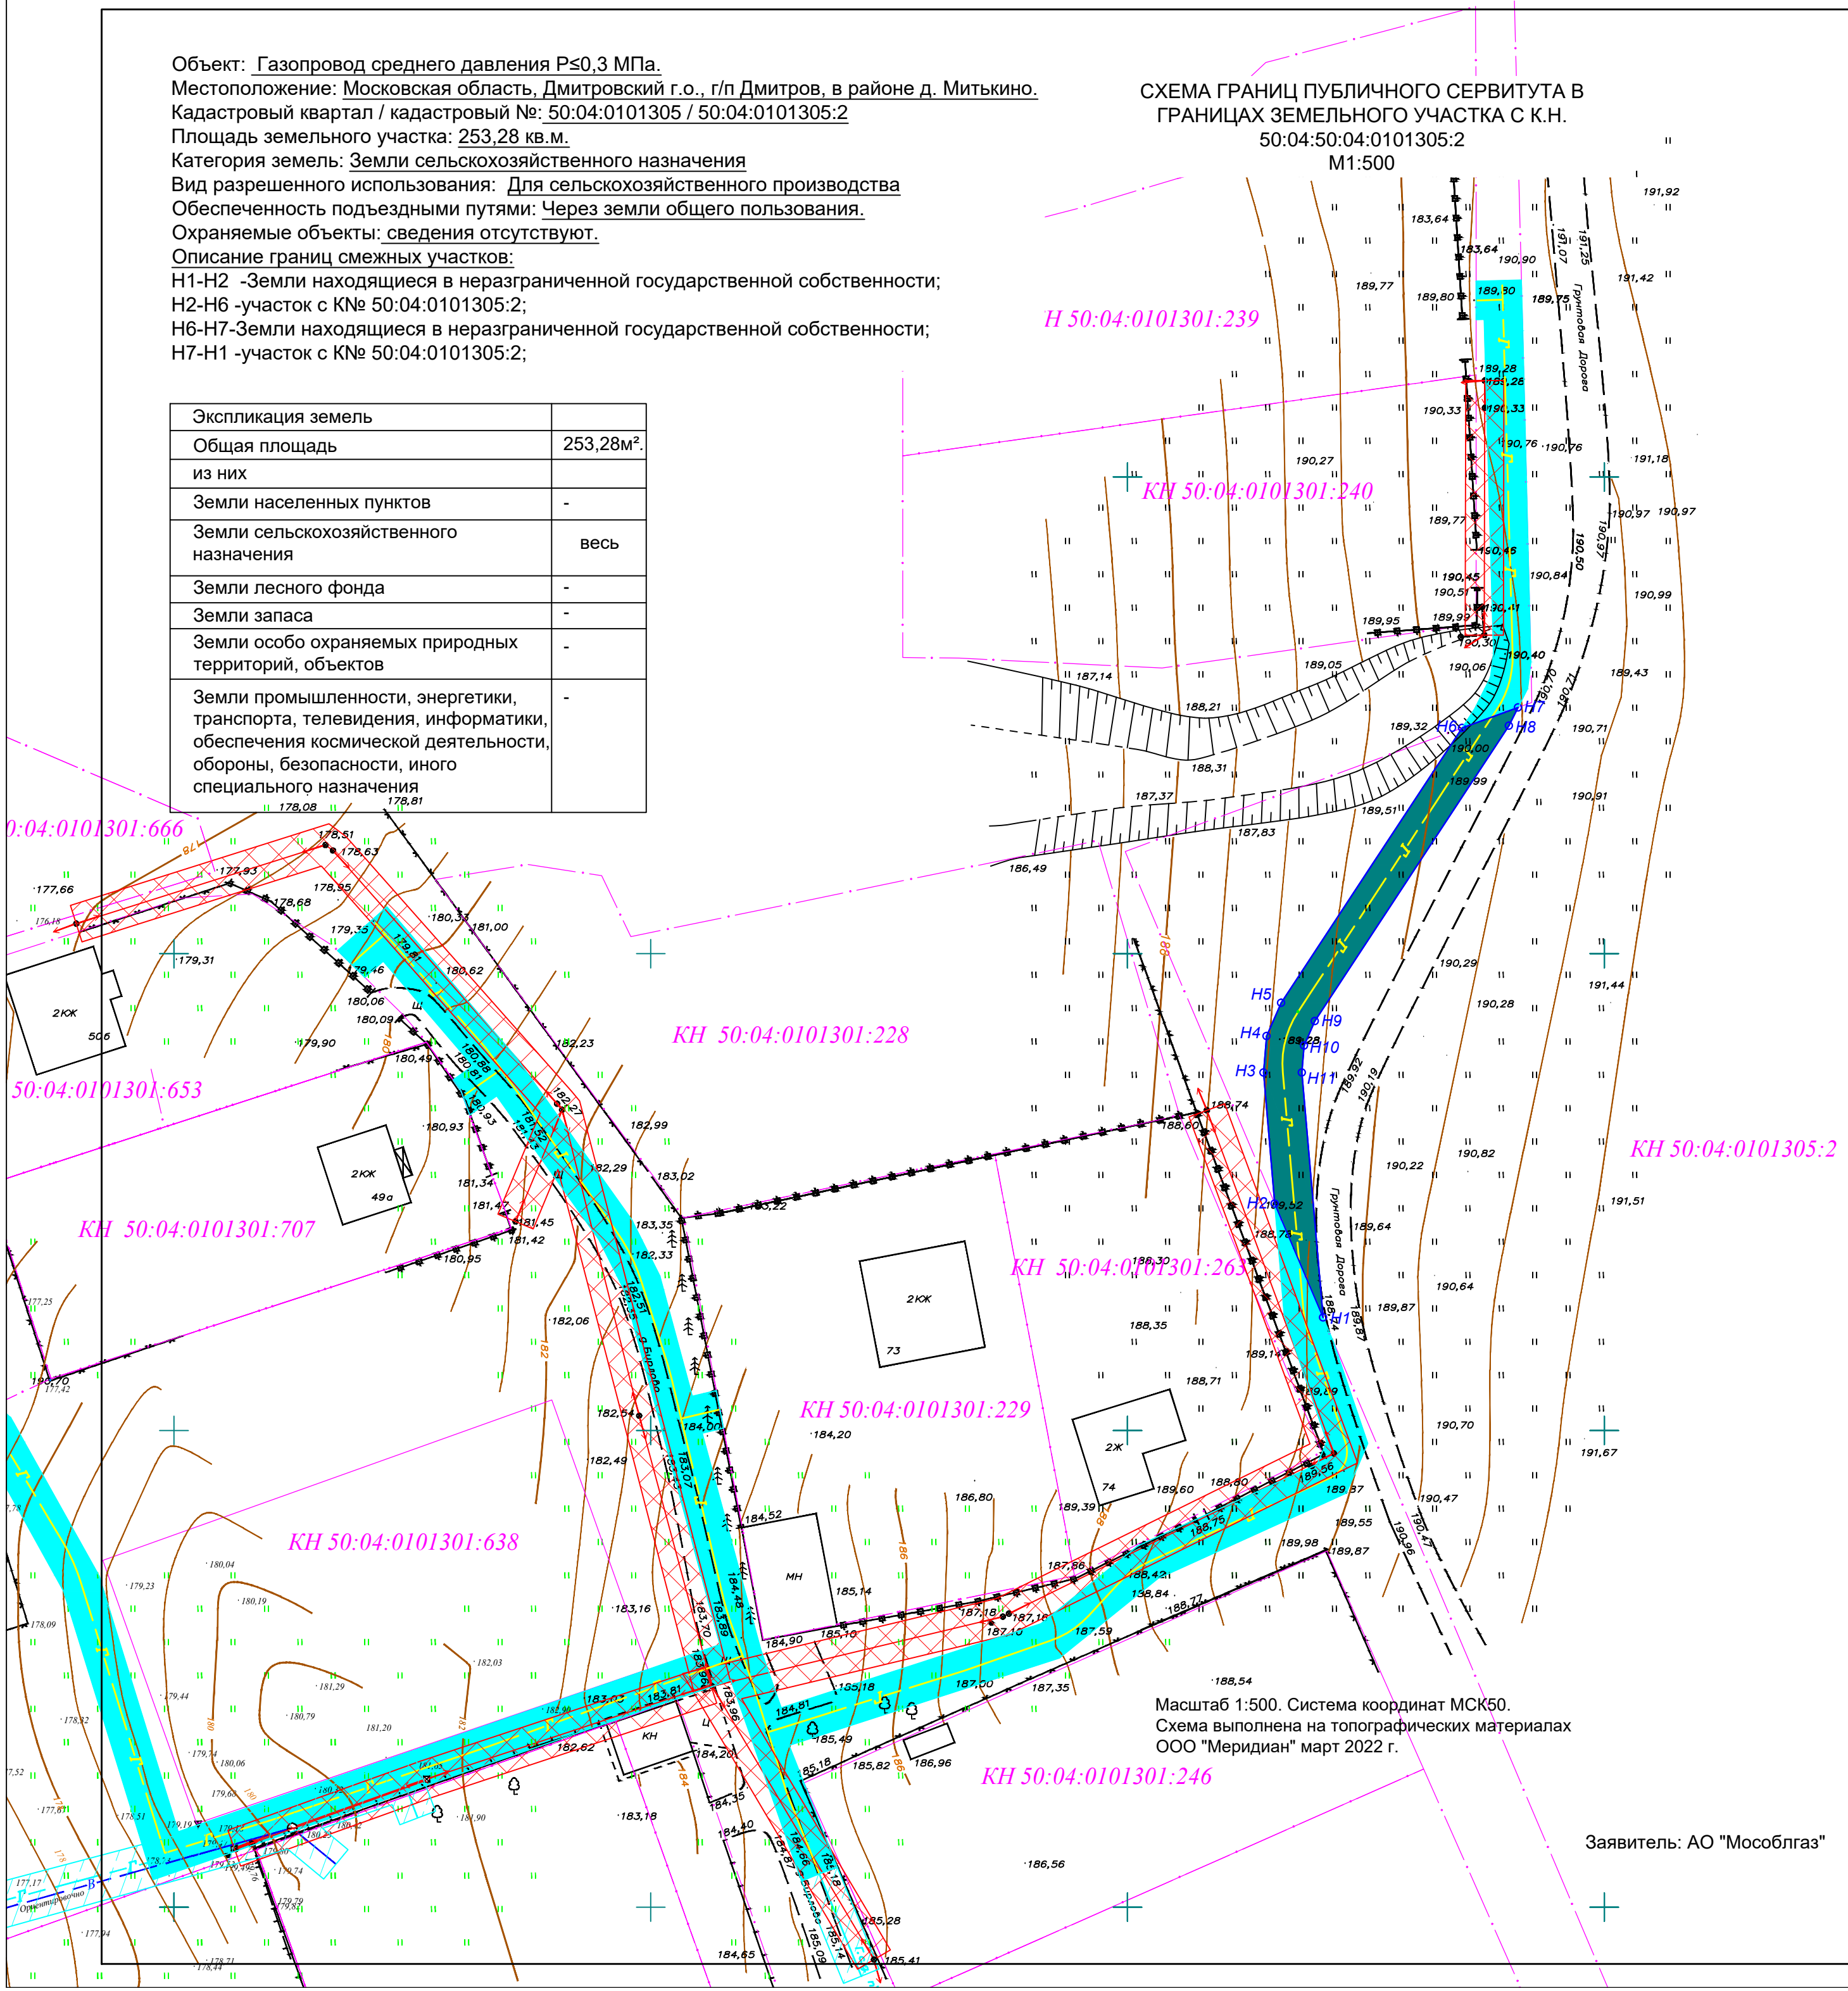


СХЕМА ГРАНИЦ ПУБЛИЧНОГО СЕРВИТУТА В ГРАНИЦАХ ЗЕМЕЛЬНОГО УЧАСТКА С К.Н.

50:04:50:04:0101305:2  
М1:500

Масштаб 1:500. Система координат МСК50.  
Схема выполнена на топографических материалах  
ООО "Меридиан" март 2022 г.

Заявитель: АО "Мособлгаз"

Каталог координат (система координат МСК-50)				
№ точки. Межевой знака	координата X	координата Y	Длина линии (м)	Дирекционные углы (град, мин, сек)
H1	534361,8372	2193620,5120		
			12,98	336°59'15"
H2	534373,7872	2193615,4365		
			13,80	355°09'20"
H3	534387,5347	2193614,2714		
			3,83	4°36'57"
H4	534391,3507	2193614,5795		
			3,83	23°45'02"
H5	534394,8548	2193616,1214		
			34,50	33°20'41"
H6	534423,6744	2193635,0846		
			6,25	69°51'59"
H7	534425,8272	2193640,9568		
			2,13	206°42'50"
H8	534423,9216	2193639,9978		
			37,07	213°17'47"
H9	534392,9375	2193619,6478		
			2,82	203°44'57"
H10	534390,3568	2193618,5123		
			2,82	184°37'04"
H11	534387,5464	2193618,2853		
			25,81	175°02'59"
H1	534361,8372	2193620,5120		

Условные обозначения:

- Границы кадастрового деления
- Кадастровый номер
- Участок для размещения объекта
- Поворотные точки
- Охранная зона проектируемого газопровода
- Границы охранных зон подземных коммуникаций
- Границы охранных зон ЛЭП
- Проектируемый газопровод
- Существующий газопровод
- Существующая ЛЭП

Подготовлено: кадастровый инженер