


Схема архитектурно-планировочной организации территории. М 1:1000.

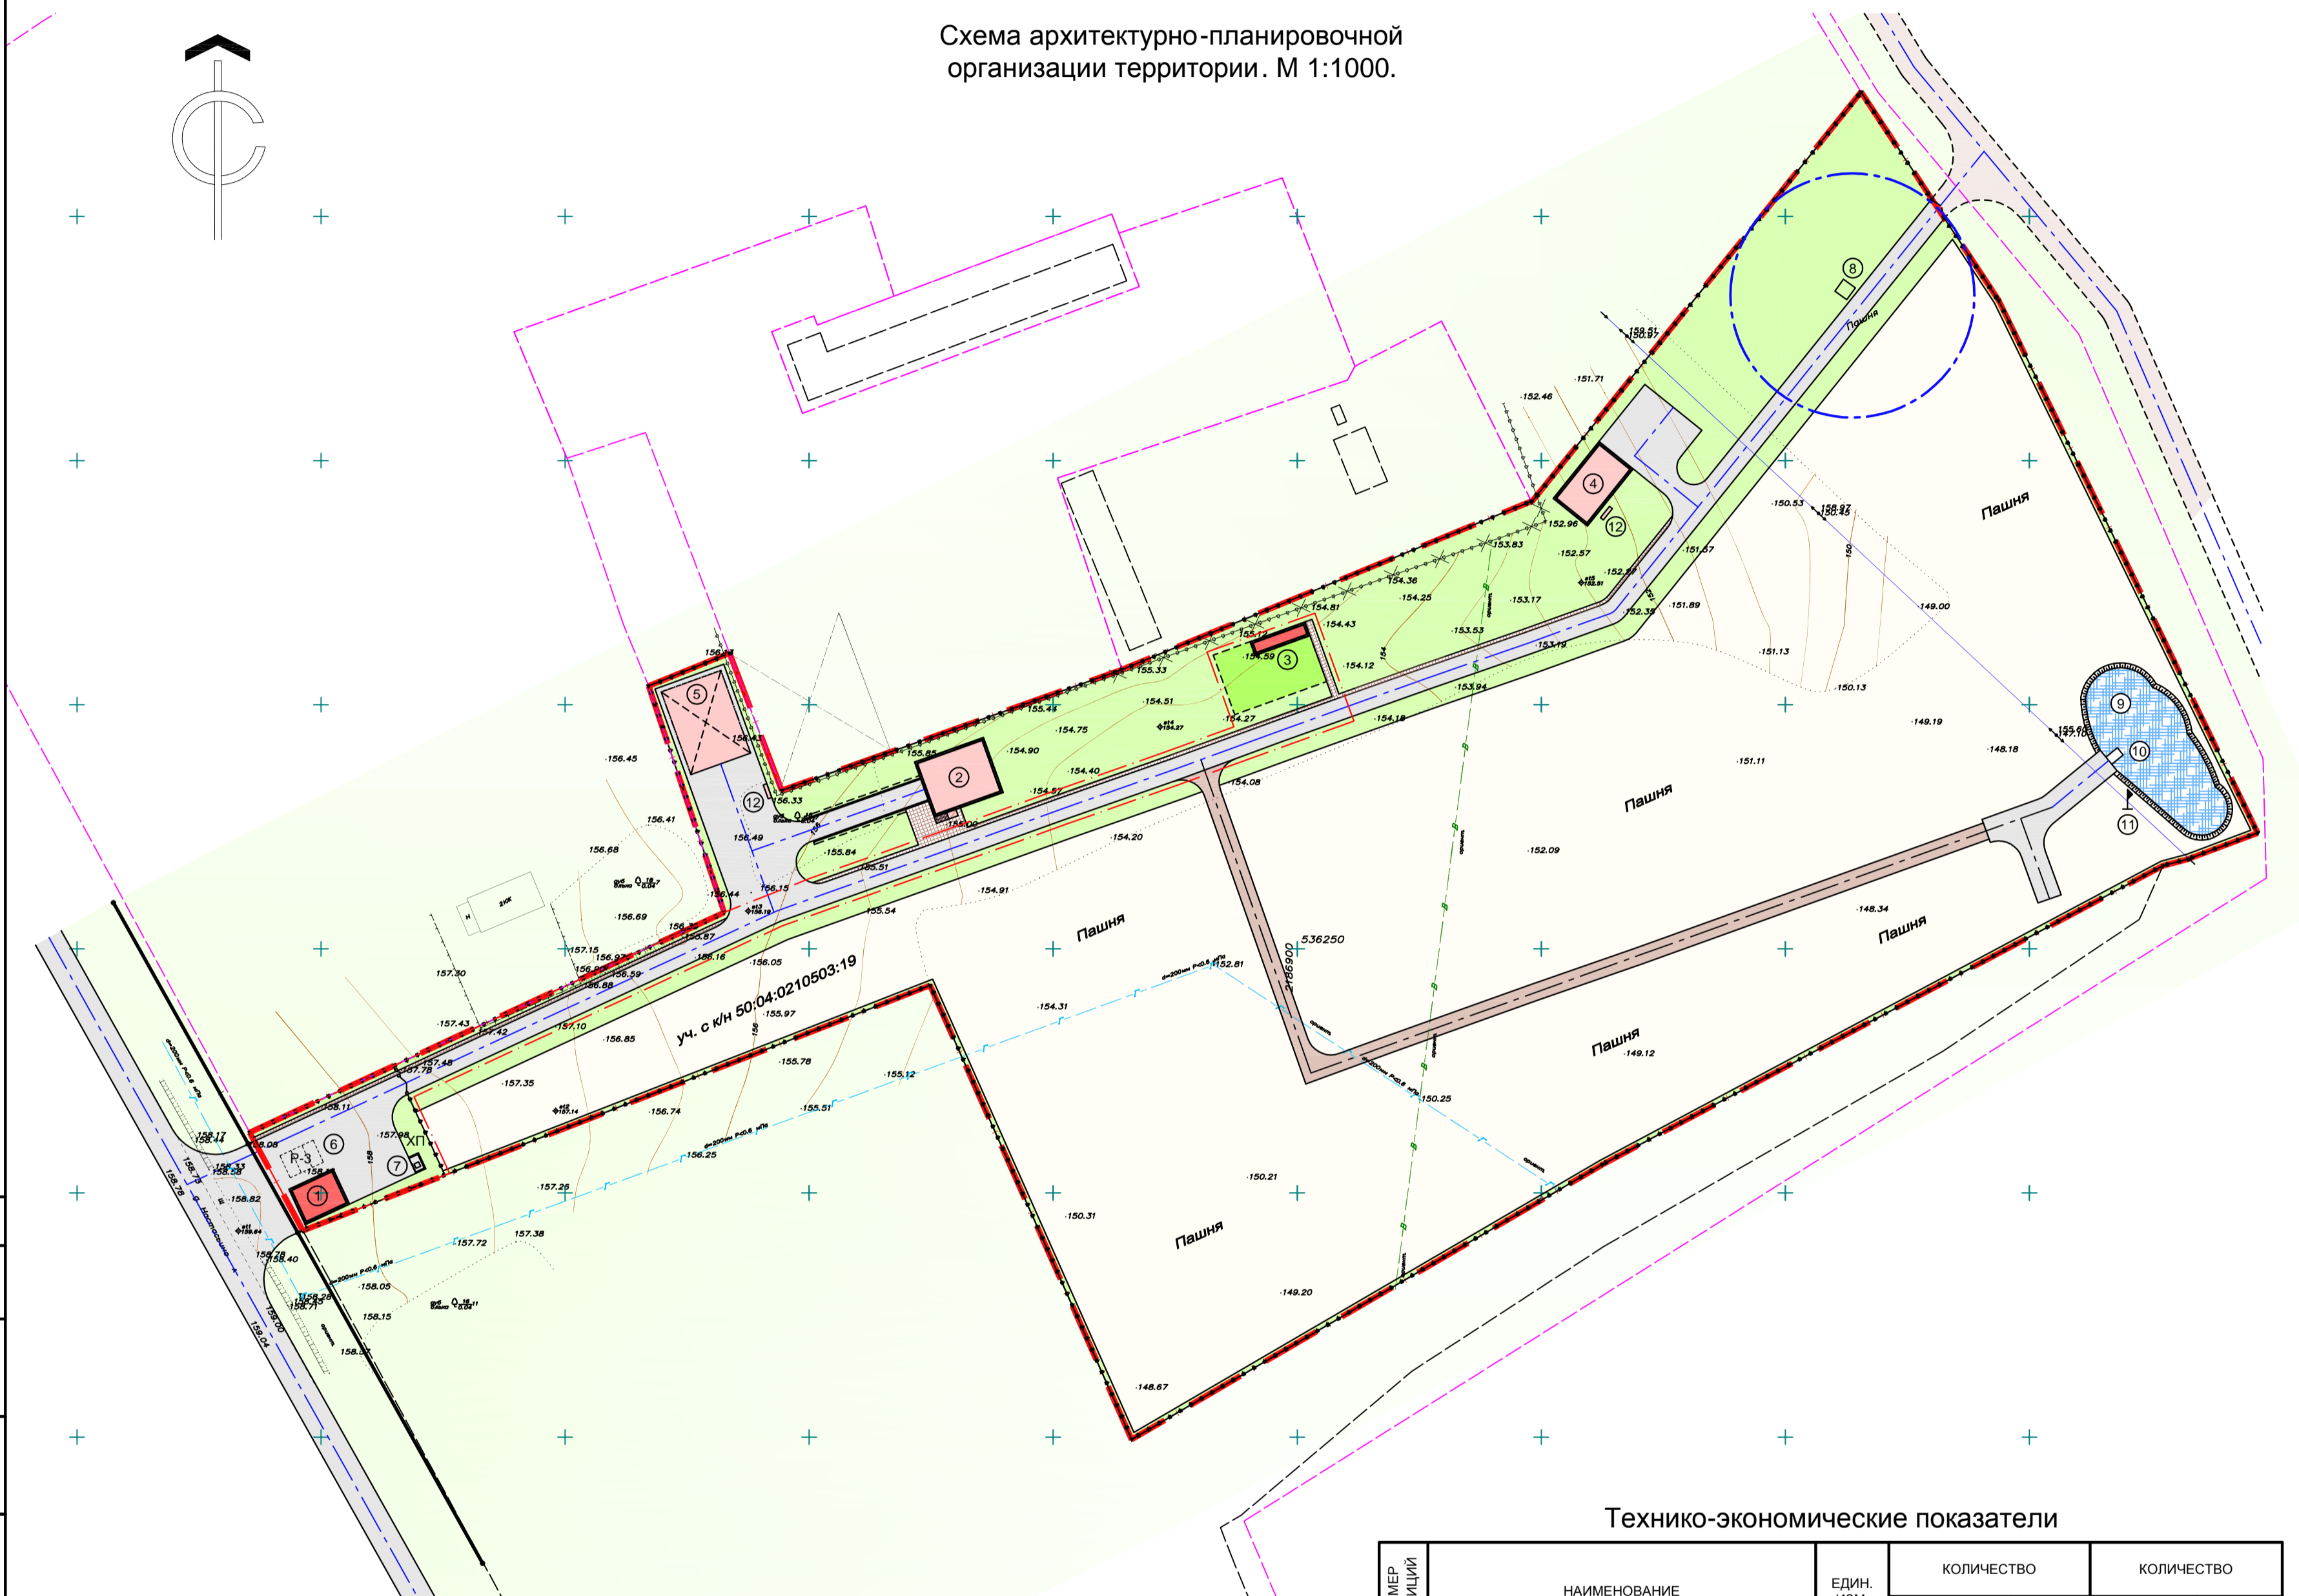

Ведомость жилых и общественных зданий и сооружений

НОМЕР ПО ПЛАНУ	ОБОЗНАЧЕНИЕ ТИПОВОГО ПРОЕКТА	ЭТАЖНОСТЬ	КОЛИЧЕСТВО		ПЛОЩАДЬ, КВ. М.				СТРОИТЕЛЬНЫЙ ОБЪЕМ, КУБ. М.		
			ЗДАНИЯ	ВСЕГО	ЗАСТРОЙКИ	ОБЩАЯ ИЛИ РАБОЧАЯ		ЗДАНИЯ	ВСЕГО		
						ЗДАНИЯ	ВСЕГО				
1	Пункт реализации сельскохозяйственной продукции	1	1	-	-	80.00	80.00	63.00	63.00	220.10	220.10
2	Жилый дом	2	1	-	-	186.35	186.35	308.00	308.00	1078.00	1078.00
3	Сарай для содержания птицы	1	1	-	-	36.00	36.00	22.00	22.00	77.00	77.00
4	Сарай для содержания скота	1	1	-	-	135.00	135.00	112.00	112.00	560.00	560.00
5	Навес для техники	1	1	-	-	234.00	234.00	234.00	234.00	936.00	936.00
6	Автостоянка	-	1	-	-	75.00	75.00	-	-	-	-
7	Хозяйственная площадка	-	1	-	-	8.00	8.00	-	-	-	-
8	Локальные очистные сооружения	-	1	-	-	-	-	-	-	-	-
9	Водоём	-	1	-	-	-	-	-	-	-	-
10	Пирс	-	1	-	-	-	-	-	-	-	-
11	Указатель "Пожарный резервуар"	-	1	-	-	-	-	-	-	-	-
12	Пожарный щит	-	2	-	-	-	-	-	-	-	-

Условные обозначения

ОБОЗНАЧЕНИЕ	НАИМЕНОВАНИЕ	ОБОЗНАЧЕНИЕ	НАИМЕНОВАНИЕ
	Существующие здания		Существующие кадастры
	Проектируемые здания 1-го этапа строительства		Граница отведенного участка
	Проектируемые здания		Проектируемая красная линия
	Дороги, проезды, разворотные площадки		Оси дорог
	Хозяйственная площадка		Граница участка 1-го этапа строительства
	Плиточное покрытие		Санитарно-защитная зона
	Озеленение		Часть ограждения подлежащая переносу
	Выгул для птиц		Калитка, ворота, забор
	Песчано-гравийная дорога		Существующая ЛЭП низкого напряжения на опорах
	Автостоянка		Существующие линии газопровода
			Существующие линии водоснабжения

Технико-экономические показатели

НОМЕР ПОЗИЦИИ	НАИМЕНОВАНИЕ	ЕДИН. ИЗМ.	КОЛИЧЕСТВО		КОЛИЧЕСТВО	
			НА УЧАСТКЕ	%	ВНЕ УЧАСТКА	%
1	Площадь участка	ГА	4,1470	100	-	-
2	Площадь застройки	КВ.М.	671,35	1,6	-	-
3	Площадь хозяйственной зоны	ГА	0,5263	12,7	-	-
4	Площадь под пашню	ГА	2,950	71,1	-	-
5	Площадь проездов, автостоянки, тротуаров	ГА	0,4221	10,2	-	-
6	Площадь озеленения	ГА	0,182065	4,4	-	-

Согласовано	
Изм. № подл.	
Подп. и дата	
Взам. инв. №	

					008 - 2014			ГП.2			
					Московская область, Дмитровский муниципальный район, г.п. Дмитров, д. Настасьино.						
Изм.	Кол.	Лист	№ док.	Подп.	Дата	Крестьянское хозяйство на земельном участке с кадастровым номером 50:04:0210503:19			Стадия	Лист	Листов
ГАП	Макарова								ПП	6	
Исполнит.	Бурля					Схема архитектурно-планировочной организации территории. М 1:1000			ООО "АРТ - КВАНТ" г. Дмитров		
Проверил	Макарова										