


СХЕМА ИНЖЕНЕРНОЙ ПОДГОТОВКИ ТЕРРИТОРИИ, СОВМЕЩЕННАЯ СО СХЕМОЙ  
ВЕРТИКАЛЬНОЙ ПЛАНИРОВКИ, М 1:200

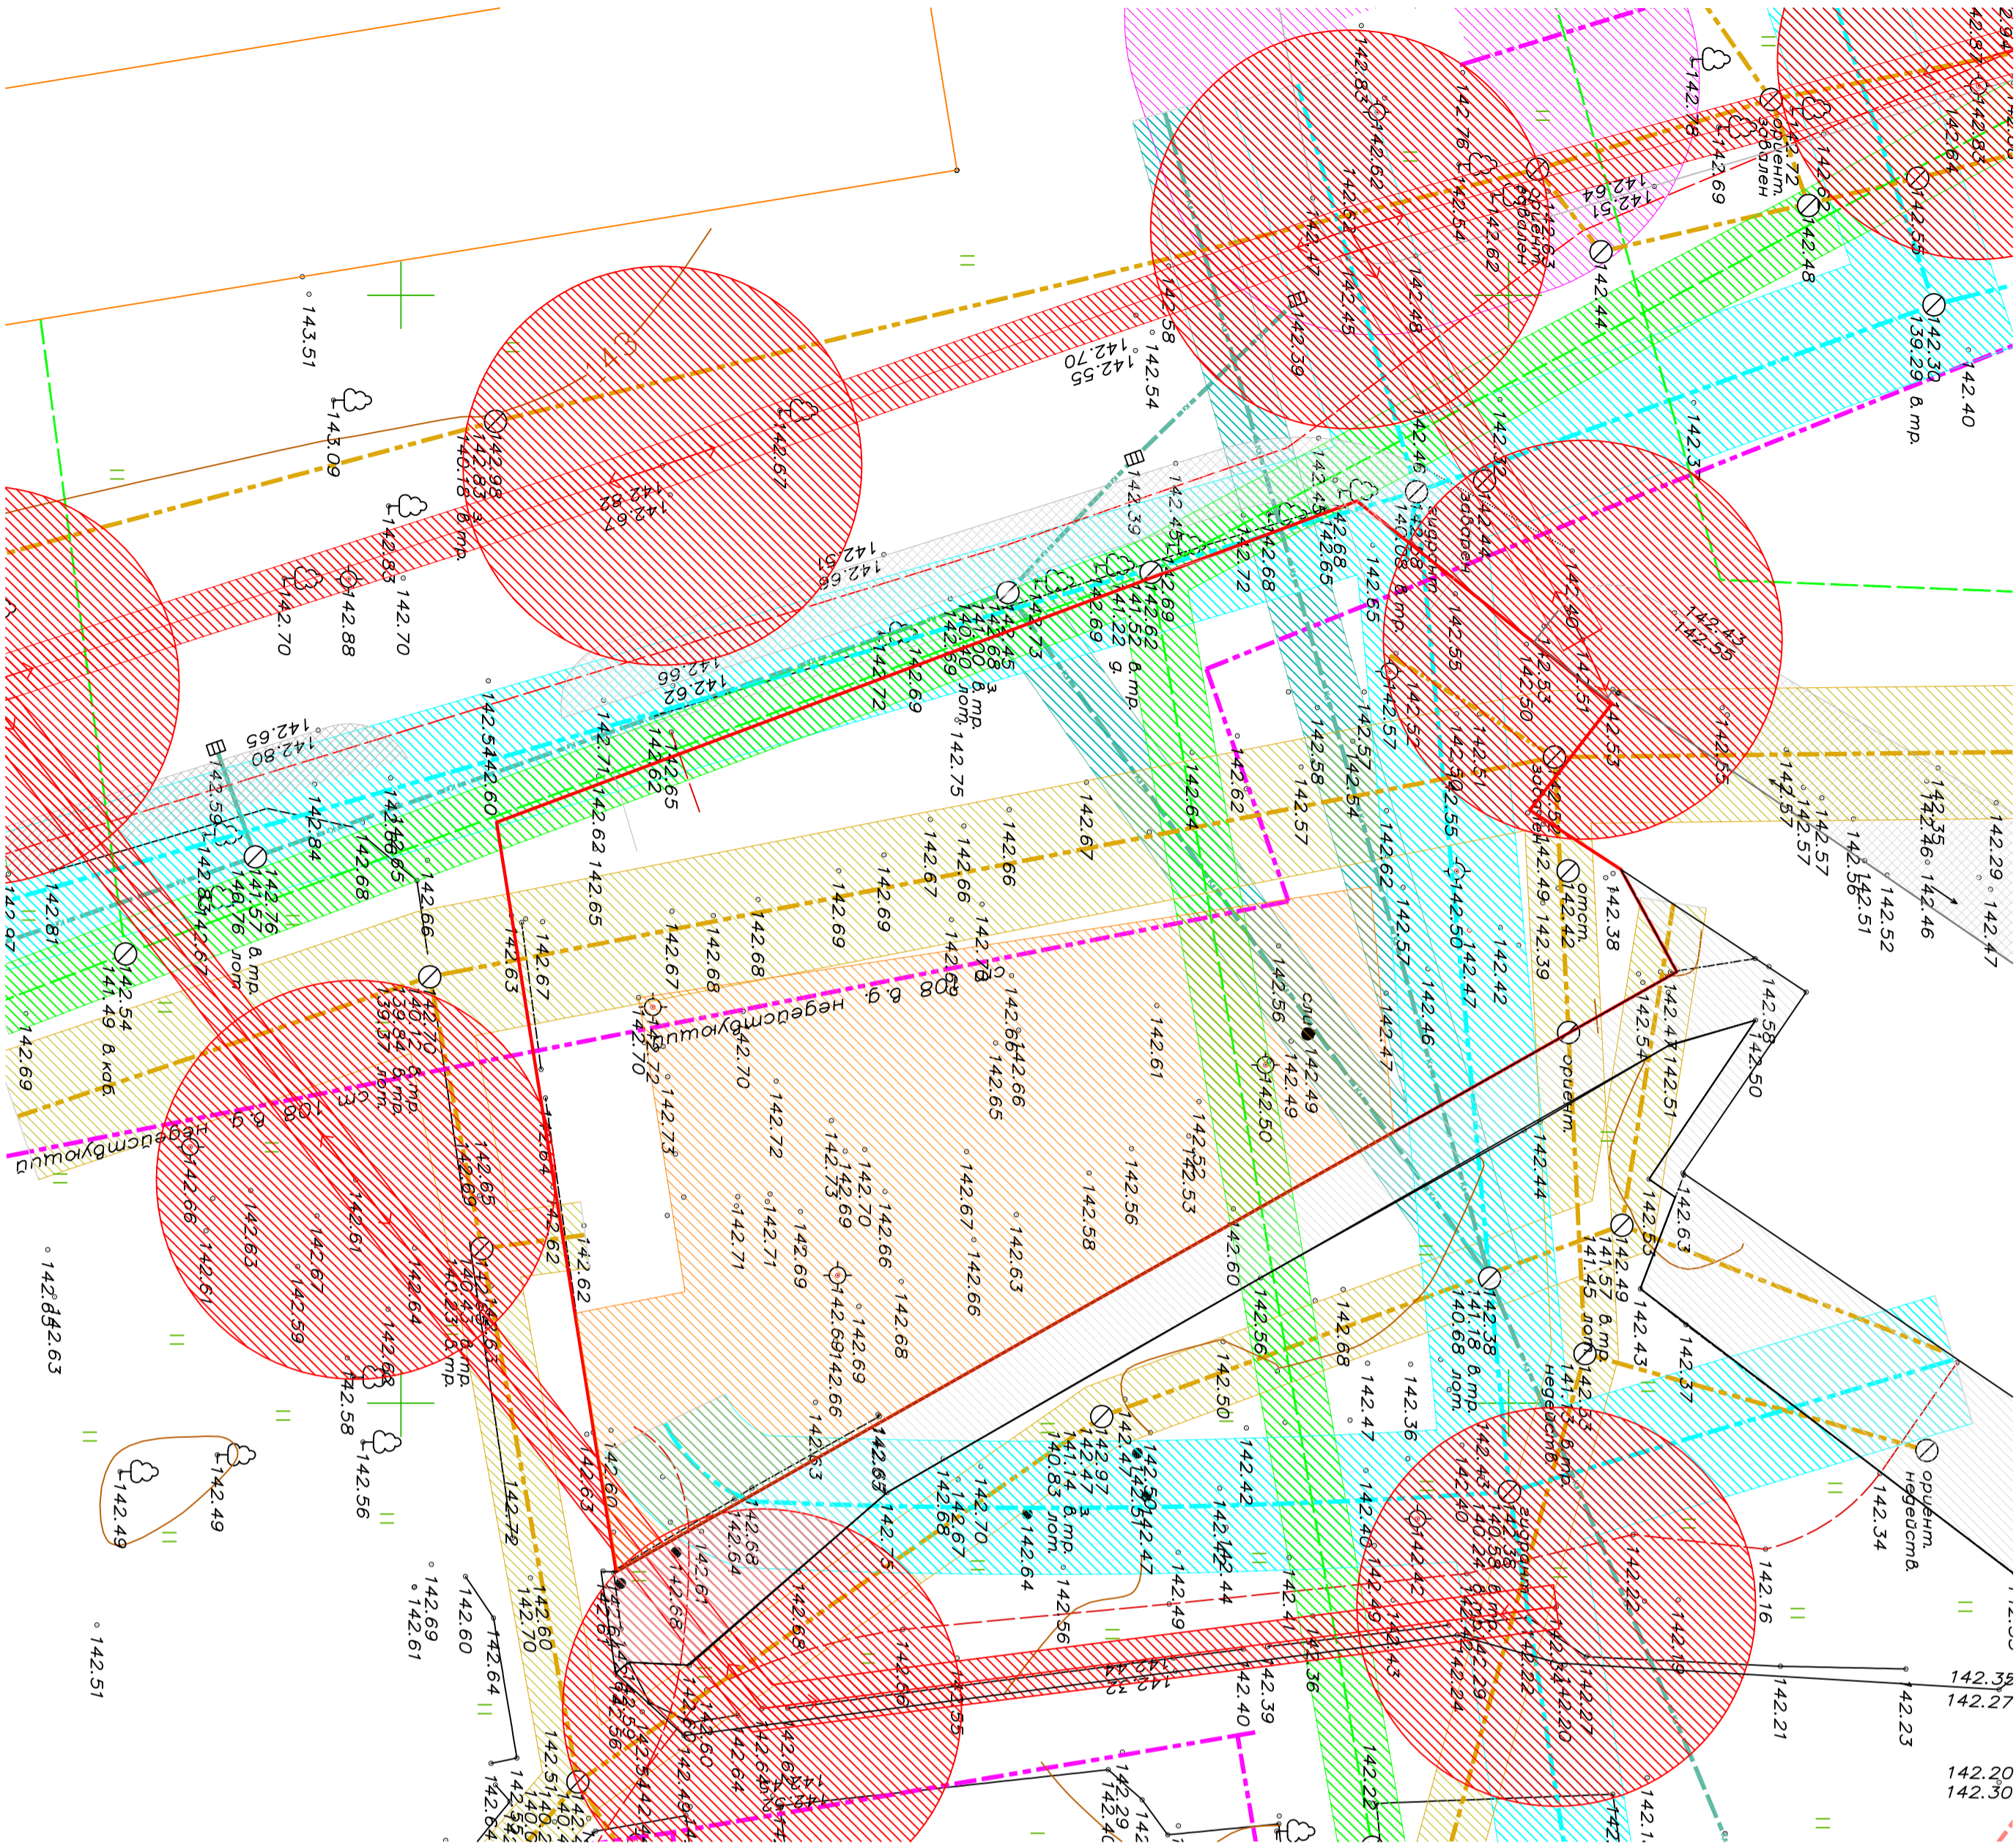

Условные обозначения и комментарии:

ОБЪЕКТЫ И ТЕРРИТОРИИ:

- проектируемые здания и сооружения на территории рынка
  - существующие здания и сооружения на смежных территориях
  - дороги
  - территория автостоянки
  - газоны
  - тротуары (асфальт, плитка)
  - существующие дороги
- ГРАНИЦЫ:**
- действующие красные линии
  - границы благоустраиваемой территории
  - земельные участков
  - линии отступа

КОМУНИКАЦИИ:

- воздушная линия электропередач
- электрический кабель
- линии связи
- канализация
- водопровод
- газопровод

ОХРАННЫЕ ЗОНЫ КОМУНИКАЦИЙ:

- воздушной линии электропередач
- электрического кабеля
- канализации
- линии связи
- водопровода
- ГРП, газопровод
- ливневой канализации

УСЛОВНЫЕ ОБОЗНАЧЕНИЯ:

① - здания на плане в соответствии со следующей таблицей:

Экспликация зданий и сооружений	
№	Наименование
1	Торговое здание после реконструкции
2	Автостоянка

Примечание:

Проект планировки для размещения объекта торгового назначения - рынка, по адресу: Московская область, г. Дмитров, ул. Космодемьянов

1. СНИП 2.07.01-89\* "Радиостроительство. Планировка и застройка городских и сельских поселений",

2. Проектный баланс по функциональным зонам проектируемой территории рынка соответствует требованиям

Постановления Правительства Московской области от 29 мая 2013 г. № 354/7 "Об Основных требованиях к планировке, перепланировке и застройке розничных рынков на территории Московской области, реконструкции и модернизации

зданий, строений, сооружений и находящихся в них помещений", подписанного временно исполняющим обязанности

Губернатора Московской области А. Ю. Воробейкина

Проектный баланс территории по участку

№ 50:04:0010510:40

№	Наименование	Ед. изм.	В границах
ПП		код-во	%
1	Площадь земельного участка	М²	1433
2	Площадь благоустройства (включая "проектируемые" в границах)	М²	808
3	Площадь застройки	М²	625
4	Площадь проездов, тротуаров, площадей	М²	763
5	Площадь озеленения	М²	45

Проектный баланс по функциональным зонам

№	Наименование	Ед. изм.	В границах
ПП		код-во	%
1	Общая площадь	М²	1433
2	Торговая площадь	М²	1175
3	Административно-складская площадь	М²	75
4	Жилая/общественная площадь	М²	---
(ва 100%, для показателя №5 принять торговую площадь)			
5	Парковочная площадь	М²	763
			53

Примечание:

1. Площадь земельного участка с кадастровым номером 50:04:0010510:40 составляет 1433 кв.м; разрешенное использование - для предпринимательской деятельности (под территорию рынка).

2. Количество проектируемых капитальных зданий на территории рынка - 1.

361-14-13			
Заказчик: Потребительское общество "Центральный рынок"			
Изм.	Кор. вч.	Лист	№ док.
Директор			
ГАП Якушина А.Б.			
ГИП			
Исполнил Назаренко Т.			
Проверил			
Схема вертикальной планировки и инженерной подготовки территории, совмещенная со схемой размещения инженерных сетей и сооружений			
ООО "АРХИЛАБ"			