


# Основной чертёж проекта планировки 1:2000




Поперечные профили дорог

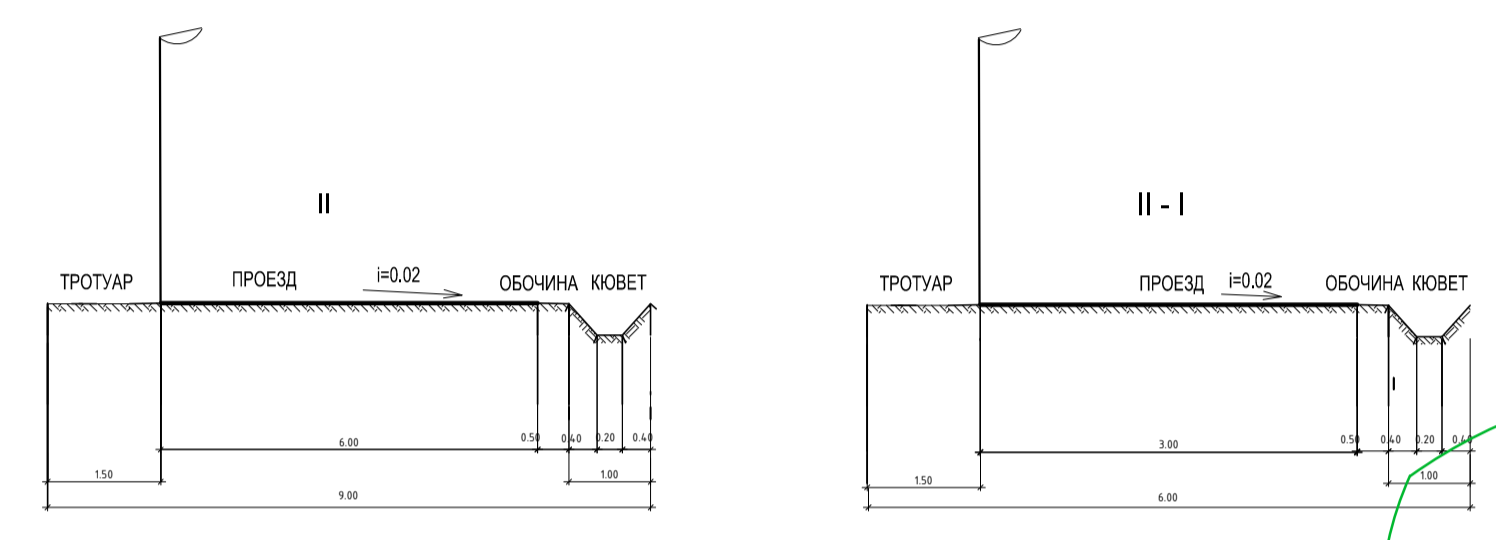

Условные обозначения

- направления движения пешеходов
- пешеходный переход
- участки зеленых насаждений
- дорожное покрытие
- проезжие части автомобильных дорог с асфальтированным покрытием
- основные направления движения транспорта (планир.)
- проектируемые наземные автостоянки с указанием машиномест для легковых автомобилей
- существующие здания
- строения (проект.)
- навозохранилище
- очистные сооружения
- плоскостные сооружения
- водоемы
- красные линии ТП
- граница земельного участка с кадастровым № 50:04:0110404:141
- смежная граница образуемых участков
- граница расчетной санитарно-защитной зоны\*

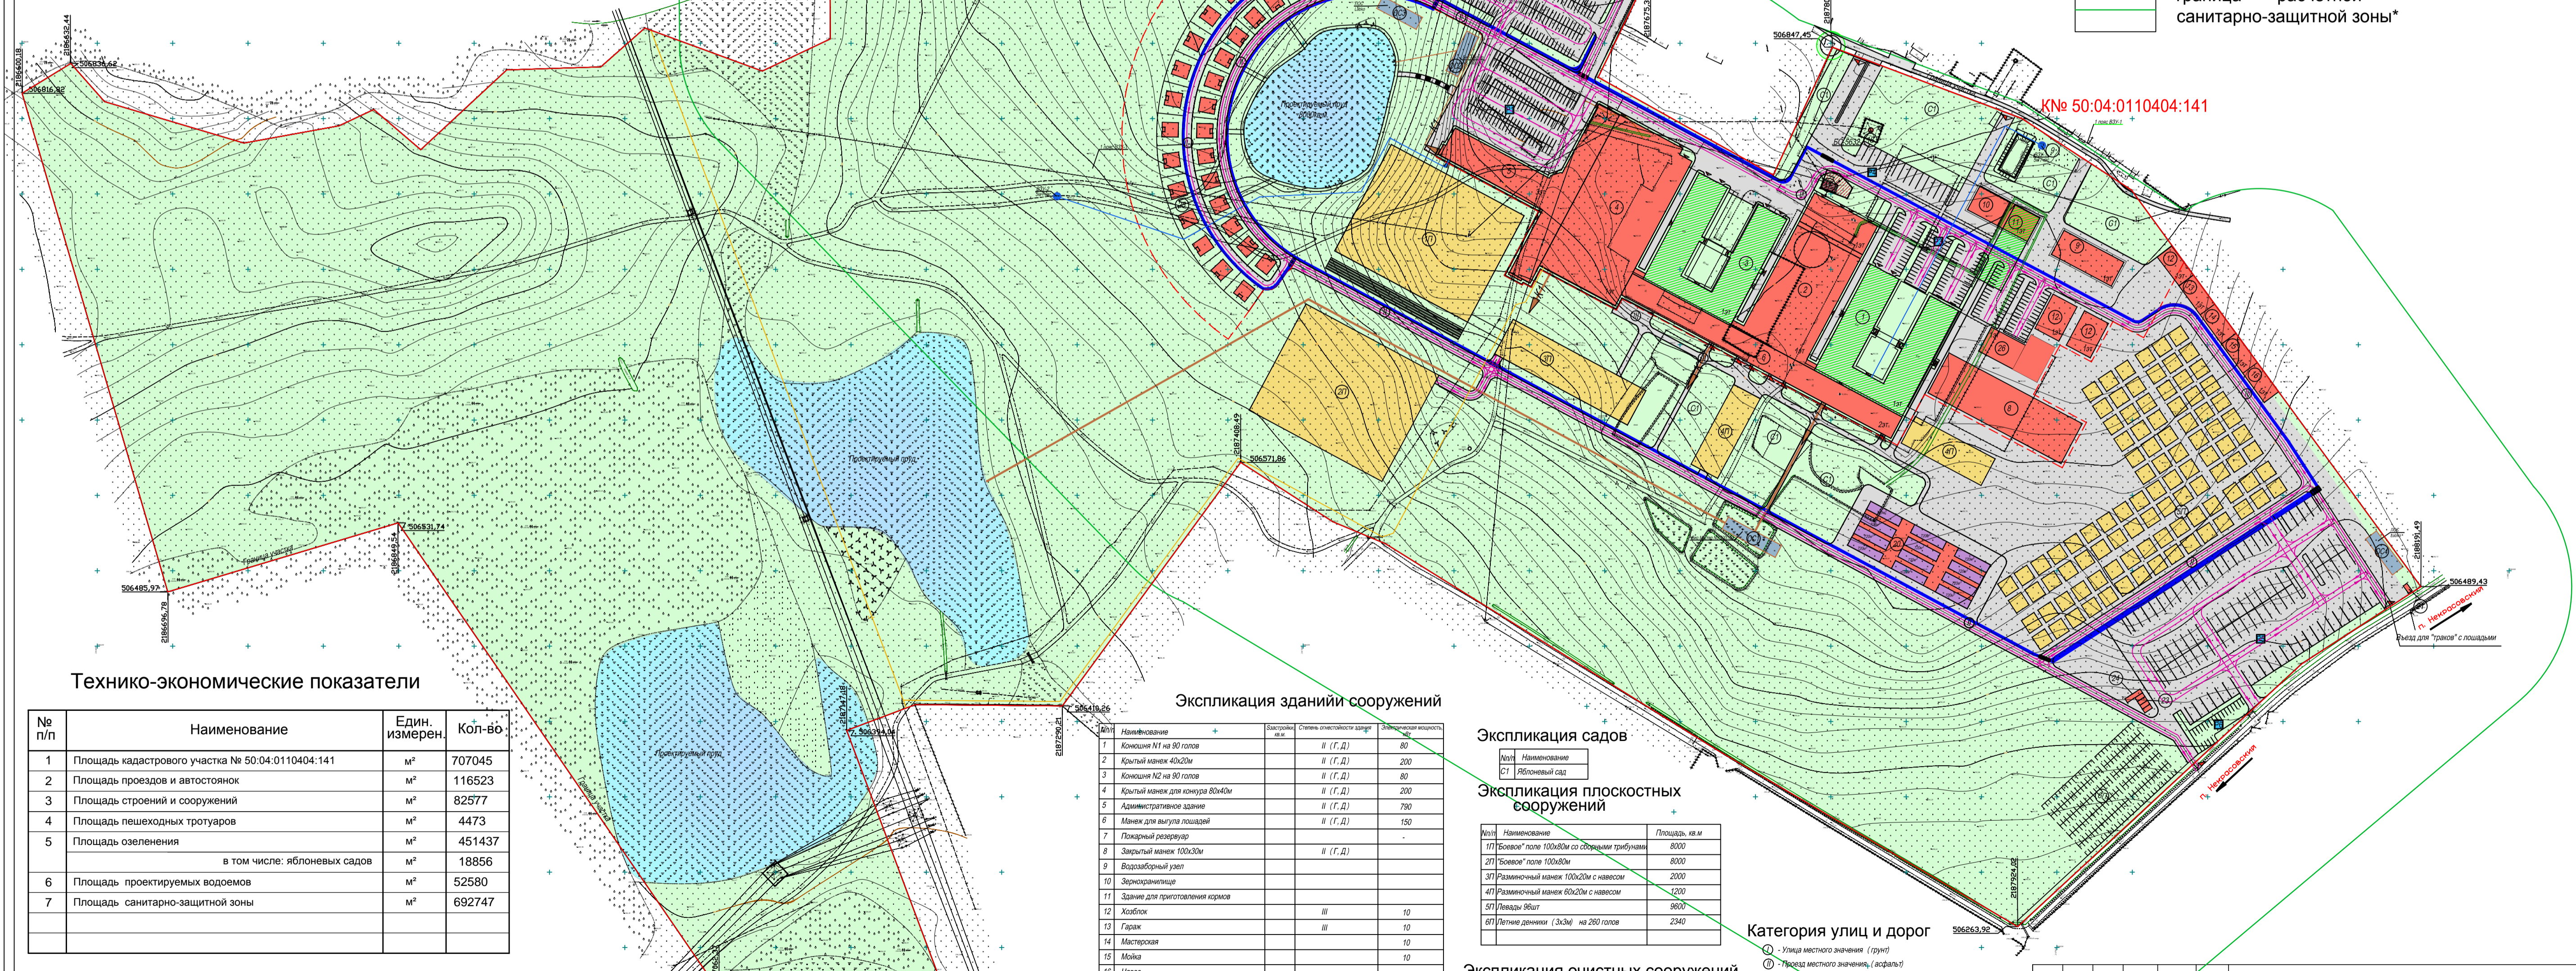

Технико-экономические показатели

№ п/п	Наименование	Един. измерен.	Кол-во
1	Площадь кадастрового участка № 50:04:0110404:141	м²	707045
2	Площадь проездов и автостоянок	м²	116523
3	Площадь строений и сооружений	м²	82577
4	Площадь пешеходных тротуаров	м²	4473
5	Площадь озеленения	м²	451437
	в том числе: яблоневых садов	м²	18856
6	Площадь проектируемых водоемов	м²	52580
7	Площадь санитарно-защитной зоны	м²	692747

Экспликация зданий сооружений

№ п/п	Наименование	Высота, м	Степень огнестойкости здания	Площадь, кв. м

Экспликация садов

№ п/п	Наименование	Площадь, кв. м

Экспликация плоскостных сооружений

№ п/п	Наименование	Площадь, кв. м
ОС1	Очистные сооружения БИО Мастер NS500/150	до 150
ОС2	Очистные сооружения БИО Мастер NS500/150	до 150
ОС3	Очистные сооружения Лавбо	70
ОС4	Очистные сооружения Лавбо	70
ОС5	Очистные сооружения	20



Категория улиц и дорог

- ① - Улица местного значения (грунт)

Экспликация автостоянок

№ п/п	Наименование	Кол-во
1	"Автостоянка легкового транспорта"	221
2	"Автостоянка легкового транспорта"	221
3	"Автостоянка легкового транспорта"	140
4	"Автостоянка грузового транспорта"	15
5	"Автостоянка - веллинг"	51
6	"Автостоянка легкового транспорта"	22

\* Проект обоснования размера санитарно-защитной зоны проектируемого универсального конно-спортивного комплекса разработан ООО «Экологическая ассоциация» в 2013 году. Получено санитарно-эпидемиологическое заключение №.....

Заказчик: ООО "ОРИЕНТ"			
Проект планировки территории для строительства универсального конно-спортивного комплекса, расположенного по адресу: Московская область, Дмитровский район, городское поселение Некрасовский, деревня Горки-Сухаревские.			
Лист	№ док.	Полп.	Дата
Разборнов С.Н.			04.2013
Разборнов А.Н.			04.2013
Лутовинов А.С.			04.2013
Суворова Н.О.			04.2013
Основная (утверждаемая) часть проекта планировки территории.			Страница
Основной чертёж проекта планировки М 1:2 000			Лист 1
			Листов 1
			МУ "ДАПБ" 2013г.