



# АДМИНИСТРАЦИЯ ДМИТРОВСКОГО ГОРОДСКОГО ОКРУГА МОСКОВСКОЙ ОБЛАСТИ

## ПОСТАНОВЛЕНИЕ

21.12.2022

г. Дмитров

№ 4263-Д

Об утверждении карты планируемого размещения объектов местного значения Дмитровского городского округа Московской области применительно к населенному пункту с. Белый Раст

В соответствии с Градостроительным кодексом Российской Федерации, Федеральным законом от 06.10.2003 № 131-ФЗ «Об общих принципах организации местного самоуправления в Российской Федерации», Законом Московской области от 24.07.2014 № 106/2014-ОЗ «О перераспределении полномочий между органами местного самоуправления муниципальных образований Московской области и органами государственной власти Московской области», постановлением Правительства Московской области от 25.10.2016 № 791/39 «Об утверждении государственной программы Московской области «Архитектура и градостроительство Подмосковья» на 2017-2024 годы», распоряжением Комитета по архитектуре и градостроительству Московской области от 21.04.2022 № 27РВ-171 «Об утверждении Порядка утверждения карты планируемого размещения объектов местного значения городского округа Московской области», учитывая письмо Комитета по архитектуре и градостроительству Московской области от 06.12.2022 № 27Исх-19768/15, на основании решения Градостроительного совета Московской области (протокол от 06.12.2022 № 49), руководствуясь Уставом муниципального образования Дмитровский городской округ Московской области, постановляет:

1. Утвердить прилагаемую карту планируемого размещения объектов местного значения Дмитровского городского округа Московской области применительно к населенному пункту с. Белый Раст.

2. Опубликовать настоящее постановление в официальном печатном издании и разместить на официальном сайте администрации Дмитровского городского округа Московской области.

3. Настоящее постановление вступает в силу со дня его официального опубликования.

4. Контроль за исполнением настоящего постановления возложить на заместителя Главы администрации Дмитровского городского округа Московской области А.В. Сидорова.



Глава Дмитровского городского округа  
Московской области

И.И. Поночевный



Утверждена  
решением администрации  
Дмитровского городского округа  
Московской области

2022 г. № 4263-Д

**КАРТА ПЛАНИРУЕМОГО РАЗМЕЩЕНИЯ ОБЪЕКТОВ  
МЕСТНОГО ЗНАЧЕНИЯ ДМИТРОВСКОГО ГОРОДСКОГО  
ОКРУГА МОСКОВСКОЙ ОБЛАСТИ ПРИМЕНИТЕЛЬНО К  
НАСЕЛЕННОМУ ПУНКТУ  
С. БЕЛЫЙ РАСТ**

Утверждаемая часть карты планируемого размещения объектов  
местного значения Дмитровского городского округа Московской  
области применительно к населенному пункту  
с. Белый Раст

<b>1. СВЕДЕНИЯ О ВИДАХ, НАЗНАЧЕНИИ И НАИМЕНОВАНИЯХ ОБЪЕКТОВ МЕСТНОГО ЗНАЧЕНИЯ, ОСНОВНЫЕ ХАРАКТЕРИСТИКИ, ИХ МЕСТОПОЛОЖЕНИЕ .....</b>	<b>13</b>
1.1. Планируемые для размещения объекты социальной инфраструктуры местного значения.....	13
1.2. Планируемые мероприятия по развитию объектов транспортной инфраструктуры местного значения.....	14
1.2.1 Автомобильные дороги и улицы местного значения.....	14
1.2.2 Сооружения для хранения автомобильного транспорта.....	14
1.3. Планируемые для размещения объекты инженерной инфраструктуры местного значения.....	15
<b>2. ОСНОВНЫЕ ПЛАНИРУЕМЫЕ ПОКАЗАТЕЛИ РАЗВИТИЯ ТЕРРИТОРИИ С. БЕЛЫЙ РАСТ .....</b>	<b>18</b>

## **Утверждаемая часть Карты планируемого размещения объектов местного значения Дмитровского городского округа Московской области применительно к населенному пункту с. Белый Раст**

Карта планируемого размещения объектов местного значения Дмитровского городского округа Московской области применительно к населенному пункту с. Белый Раст (далее – проект, карта планируемого размещения объектов местного значения) выполнен ГАУ МО «НИиПИ градостроительства» в соответствии с ч. 9 ст.23 Градостроительного кодекса Российской Федерации, Порядком утверждения карты планируемого размещения объектов местного значения городского округа Московской области, утвержденным распоряжением Комитета по архитектуре и градостроительству Московской области от 17.06.2022 № 27РВ-258 в рамках Договора от 21.06.2022 № 67-2022.

Целью подготовки проекта является обеспечение устойчивого развития территории муниципального образования с учетом предложений по размещению планируемых объектов местного значения в увязке с программой комплексного социально-экономического развития муниципального образования и инвестиционных проектов, реализуемых за счет внебюджетных средств, синхронизации мероприятий по реализации планируемых объектов федерального, регионального и местного значения; потребностей в объектах местного значения,

Основные задачи проекта:

- определение местоположение планируемого размещения объектов местного значения в границах соответствующих функциональных зон с учетом потребностей в объектах местного значения определенных Положением о территориальном планировании генерального плана городского округа;
- определение характеристик зон с особыми условиями использования территорий муниципального образования, в случае, если установление таких зон требуется в связи с размещением данных объектов;
- оценка возможного влияния планируемых для размещения объектов местного значения городского округа на комплексное развитие территории. Мероприятия по реализации потребности в объектах капитального строительства определенных генеральным планом городского округа».

Проект содержит:

### **1. Утверждаемая часть проекта:**

1.1. Текстовая часть;

2.1.. Карта планируемого размещения объектов местного значения Дмитровского городского округа Московской области применительно к населенному пункту с. Белый Раст, М 1:10000.

### **3. Материалы по обоснованию проекта:**

3.1 Текстовая часть.

Проект подготовлен на основании Внесения изменений в генеральный план Дмитровского городского округа Московской области применительно к населенному пункту с. Белый Раст, утвержденного решением Совета депутатов Дмитровского городского округа от 20.10.2022 193/37.

Проект разработан с выделением-1 очереди (2027 год) и расчётного срока (2042 год).

Проект разработан в соответствии со следующими документами в актуальных редакциях, действующих на момент разработки Проекта:

- «Градостроительный кодекс Российской Федерации»;
- «Водный кодекс Российской Федерации»;
- «Воздушный кодекс Российской Федерации»;
- «Лесной кодекс Российской Федерации»;
- «Земельный кодекс Российской Федерации»;
- Схема территориального планирования Российской Федерации в области энергетики, утвержденная распоряжением Правительства РФ от 1 августа 2016 г. № 1634-р (в редакции от 09.03.2022 № 463-р);
- Схема территориального планирования РФ в области федерального транспорта (в части трубопроводного транспорта);
- «Изменения, которые вносятся в схему территориального планирования Российской Федерации в области федерального транспорта (в части трубопроводного транспорта)», утвержденными постановлением Правительства Российской Федерации от 31.01.2017 г. № 166-р, от 28.12.2017 г. № 2973-р, от 23.05.2018 г. № 957-р, от 22.12.2018г. №2915-р, от 18.09.2019 N 2104-р, от 10.02.2020 N 248-р, от 19.03.2020 N 668-р, от 19.09.2020 N 2402-р, от 21.12.2020 N 3466-р, от 09.04.2021 № 923-р, от 24.07.2021 № 2068-р, от 25.11.2021 №3326-р.;
- Федеральные правила использования воздушного пространства Российской Федерации, утвержденные постановлением Правительства Российской Федерации от 11 марта 2010 г. N 138;
- Федеральный закон от 08.11.2007 № 257-ФЗ «Об автомобильных дорогах и о дорожной деятельности в Российской Федерации и о внесении изменений в отдельные законодательные акты Российской Федерации»;
- Федеральный закон от 10.01.2002 № 7-ФЗ «Об охране окружающей среды»;
- Федеральный закон от 31.03.1999 № 69-ФЗ «О газоснабжении в Российской Федерации»;
- Федеральный закон от 14.03.1995 № 33-ФЗ «Об особо охраняемых природных территориях»;
- Федеральный закон от 30.03.1999 № 52-ФЗ «О санитарно-эпидемиологическом благополучии населения»;
- Федеральный закон от 12.01.1996 №8-ФЗ «О погребении и похоронном деле»;
- Федеральный закон от 25.06.2002 № 73-ФЗ «Об объектах культурного наследия (памятниках истории и культуры) народов Российской Федерации»;
- Федеральный закон от 06.10.2003 № 131-ФЗ «Об общих принципах организации местного самоуправления в Российской Федерации»;
- Федеральный закон от 10.01.1996 № 4-ФЗ «О мелиорации земель»;
- Федеральный закон от 24.07.2002 № 101-ФЗ «Об обороте земель сельскохозяйственного назначения»;
- Федеральный закон от 07.12.2011 N 416-ФЗ «О водоснабжении и водоотведении»;
- Федеральный закон от 27.07.2010 N 190-ФЗ «О теплоснабжении»;
- Федеральный закон от 26.03.2003 № 35-ФЗ «Об электроэнергетике»;
- Федеральный закон от 08.11.2007 № 257-ФЗ «об автомобильных дорогах и о дорожной деятельности в Российской Федерации и о внесении изменений в отдельные законодательные акты Российской Федерации»;

- Закон Российской Федерации от 21.02.1992 № 2395-1 «О недрах»;
- Федеральный закон от 31.12.2017 N 507-ФЗ "О внесении изменений в Градостроительный кодекс Российской Федерации и отдельные законодательные акты Российской Федерации»;
- Федеральный закон от 29.07.2017 N 280-ФЗ "О внесении изменений в отдельные законодательные акты Российской Федерации в целях устранения противоречий в сведениях государственных реестров и установления принадлежности земельного участка к определенной категории земель»;
- «СП 42.13330.2016. Свод правил. Градостроительство. Планировка и застройка городских и сельских поселений. Актуализированная редакция СНиП 2.07.01-89» (утв. Приказом Минстроя РФ от 30.12.2016 № 1034/пр);
- «СП 36.13330.2012. Свод правил. Магистральные трубопроводы. Актуализированная редакция СНиП 2.05.06-85» (утв. Приказом Госстроя от 25.12.2012 № 108/ГС);
- Постановление Главного государственного санитарного врача Российской Федерации от 14.03.2002 № 10 «О введении в действие санитарных правил и норм «Зоны санитарной охраны источников водоснабжения и водопроводов питьевого назначения. СанПиН 2.1.4.1110-02»;
- Постановление Главного государственного санитарного врача Российской Федерации от 30.04.2010 № 45 «Об утверждении СП 2.1.4.2625-10 «Зоны санитарной охраны источников питьевого водоснабжения г. Москвы».
- Закон Московской области № 11/2018-ОЗ «Об объектах культурного наследия (памятниках истории и культуры) в Московской области»;
- Закон Московской области № 36/2007-ОЗ «О Генеральном плане развития Московской области»;
- Закон Московской области № 115/2007-ОЗ «О погребении и похоронном деле в Московской области»;
- Закон Московской области от 23.07.2003 № 96/2003-ОЗ «Об особо охраняемых природных территориях»;
- Закон Московской области от 12.06.2004 № 75/2004-ОЗ «Об обороте земель сельскохозяйственного назначения на территории Московской области»;
- Закон Московской области от 05.12.2014 года № 164/2014-ОЗ «О видах объектов областного значения, подлежащих отображению на схемах территориального планирования Московской области, видах объектов местного значения муниципального района, поселения, городского округа, подлежащих отображению на схеме территориального планирования муниципального района, генеральном плане поселения, генеральном плане городского округа Московской области» (актуальная редакция от 07.04.2017 года № 46/2017-ОЗ «О внесении изменений в некоторые законы Московской области в связи с признанием утратившим силу Закона Московской области «О промышленных округах в Московской области»»);
- Постановление Правительства Российской Федерации от 19.02.2015 № 138 «Об утверждении Правил создания охранных зон отдельных категорий особо охраняемых природных территорий, установления их границ, определения режима охраны и использования земельных участков и водных объектов в границах таких зон»;
- Постановление Правительства Российской Федерации от 18.11.2013 № 1033 «О порядке установления охранных зон объектов по производству электрической энергии и особых условий использования земельных участков, расположенных в границах таких зон»;

- Постановление Правительства Российской Федерации от 24.02.2009 № 160 «О порядке установления охранных зон объектов электросетевого хозяйства и особых условий использования земельных участков, расположенных в границах таких зон»;

- Постановление Правительства Российской Федерации от 26.08.2013 № 736 «О некоторых вопросах установления охранных зон объектов электросетевого хозяйства»;

- Постановление Правительства Российской Федерации от 27.12.2004 № 861 «Об утверждении Правил недискриминационного доступа к услугам по передаче электрической энергии и оказания этих услуг, Правил недискриминационного доступа к услугам по оперативно-диспетчерскому управлению в электроэнергетике и оказания этих услуг, Правил недискриминационного доступа к услугам администратора торговой системы оптового рынка и оказания этих услуг и Правил технологического присоединения энергопринимающих устройств потребителей электрической энергии, объектов по производству электрической энергии, а также объектов электросетевого хозяйства, принадлежащих сетевым организациям и иным лицам, к электрическим сетям»;

- Постановление Правительства Российской Федерации от 09.04.2016 № 291 «Об утверждении Правил установления субъектами Российской Федерации нормативов минимальной обеспеченности населения площадью торговых объектов и методики расчета нормативов минимальной обеспеченности населения площадью торговых объектов,

а также о признании утратившим силу постановления Правительства Российской Федерации от 24 сентября 2010 года № 754»;

- Постановление Правительства Российской Федерации от 08.09.2017 № 1083 «Об утверждении Правил охраны магистральных газопроводов и о внесении изменений в Положение о представлении в федеральный орган исполнительной власти (его территориальные органы), уполномоченный Правительством Российской Федерации на осуществление государственного кадастрового учета, государственной регистрации прав, ведение Единого государственного реестра недвижимости и предоставление сведений, содержащихся в Едином государственном реестре недвижимости, федеральными органами исполнительной власти, органами государственной власти субъектов Российской Федерации и органами местного самоуправления дополнительных сведений, воспроизводимых на публичных кадастровых картах»;

- Постановление Правительства Российской Федерации от 03.03.2018 № 222 «Об утверждении Правил установления санитарно-защитных зон и использования участков, расположенных в границах санитарно-защитных зон»;

- Приказ Минэкономразвития России от 09.01.2018 № 10 «Об утверждении Требований к описанию и отображению в документах территориального планирования объектов федерального значения, объектов регионального значения, объектов местного значения и о признании утратившим силу приказа Минэкономразвития России от 7 декабря 2016 г. № 793»;

- Приказ Минэкономразвития России от 23.11.2018 № 650 «Об установлении формы графического описания местоположения границ населенных пунктов, территориальных зон, особо охраняемых природных территорий, зон с особыми условиями использования территории, формы текстового описания местоположения границ населенных пунктов, территориальных зон, требований к точности определения координат характерных точек границ населенных пунктов, территориальных зон, особо охраняемых природных территорий, зон с особыми условиями использования территории, формату электронного документа, содержащего сведения о границах населенных пунктов, территориальных зон, особо охраняемых природных территорий,



зон с особыми условиями использования территории, и о признании утратившими силу приказов Минэкономразвития России от 23 марта 2016 г. № 163 и от 4 мая 2018 г. № 236» (далее – приказ Минэкономразвития России от 23.11.2018 № 650);

- Закон Московской области от 18.07.2017 № 117/2017-ОЗ «О границе городского округа Истра» (с изменениями от 29.03.2018, 13.06.2019, 24.12.2019, 30.06.2020);

- Программа Правительства Московской области «Развитие газификации в Московской области до 2030», утвержденная Постановлением Правительства Московской области от 20 декабря 2004 г. №778/50, с изменениями от 13.12.2021 №1338/44;

- Схема и программа перспективного развития Единой Энергетической системы России на 2021-2027 годы утвержденная приказом Минэнерго России №88 от 26.02.2021 г.;

- Схема и программа перспективного развития электроэнергетики Московской области на 2022-2026 годов, утвержденная постановлением Губернатора МО №115-ПГ от 30.04.2021 г.;

- Инвестиционная программа ПАО «Россети Московский регион», утвержденная приказом Минэнерго России от 28.12.2021 № 36@ «Об утверждении изменений, вносимых в инвестиционную программу ПАО «Россети Московский регион» на 2015 – 2025 годы, утвержденную приказом Минэнерго России от 16.10.2014 № 735, с изменениями, внесенными приказом Минэнерго России от 30.12.2020 № 33@»;

- Инвестиционная программа ПАО «ФСК ЕЭС», утвержденная приказом Минэнерго России от 28.12.2021 № 35@ «Об утверждении изменений, вносимых в инвестиционную программу ПАО «ФСК ЕЭС» на 2020 – 2024 годы, утвержденную приказом Минэнерго России от 27.12.2019 № 36@, с изменениями, внесенными приказом Минэнерго России от 30.12.2020 № 34@»;

- Инвестиционная программа АО «Мособлэнерго», утвержденная приказом Министра энергетики Московской области от 16.12.2021 № 48 «Об утверждении изменений, вносимых в инвестиционную программу акционерного общества «Московская областная энергосетевая компания»;

- Региональная программа газификации жилищно-коммунального хозяйства, промышленных и иных организаций Московской области на период 2020-2024 годов, утвержденная постановлением Губернатора Московской области от 30.12.2020 №1069/43;

- Постановление Правительства Московской области от 28.09.2021 № 929/34 «О внесении изменений в Программу Правительства Московской области «Развитие газификации в Московской области до 2030 года»;

- Постановление Губернатора Московской области от 30.04.2020 № 217-ПГ «Об утверждении схемы и программы перспективного развития электроэнергетики Московской области на период 2021 – 2025 годов»- Программа Правительства Московской области «Развитие газификации в Московской области до 2030», утвержденная Постановлением Правительства Московской области от 20 декабря 2004 г. №778/50, с изменениями от 19.10.2020 №769/32;

- Схема и программа перспективного развития электроэнергетики Московской области на 2021-2025 годов, утвержденная постановлением Губернатора МО №217-ПГ от 30.04.2020 г.;

- Приказ Министра энергетики Московской области от 30.10.2020 № 66 Об утверждении изменений, вносимых в инвестиционную программу акционерного общества "Московская областная энергосетевая компания" на 2021-2025 гг., размещенный на официальном сайте [www.mosoblenergo.ru](http://www.mosoblenergo.ru);

– Региональная программа газификации жилищно-коммунального хозяйства, промышленных и иных организаций Московской области на период 2018-2022 годов, утвержденная постановлением Губернатора Московской области от 07.11.2018 №551-ПГ;

– Региональная программа газификации жилищно-коммунального хозяйства, промышленных и иных организаций Московской области на период 2020-2024 годов, утвержденная постановлением Губернатора Московской области от 30.12.2020 №1069/43;

- Постановление Правительства Российской Федерации от 9 апреля 2016г. №291 «Правила установления субъектами Российской Федерации нормативов минимальной обеспеченности населения площадью торговых объектов»;

- Схема и программа перспективного развития Единой Энергетической системы России на 2020-2026 годы утвержденная приказом Минэнерго России №508 от 30.06.2020 г.;

- Распоряжение Правительства Российской Федерации от 19.03.2013 № 384-р «Об утверждении схемы территориального планирования Российской Федерации в области федерального транспорта (железнодорожного, воздушного, морского, внутреннего водного транспорта) и автомобильных дорог федерального значения»;

- «СП 396.1325800.2018. Свод правил. Улицы и дороги населенных пунктов. Правила градостроительного проектирования» (утв. Приказом Минстроя России от 01.08.2018 № 474/пр);

- «СП 34.13330.2021. Свод правил. Автомобильные дороги. СНиП 2.05.02-85\*» (утв. и введен в действие Приказом Минстроя России от 09.02.2021 № 53/пр);

- Распоряжение Правительства Российской Федерации от 1 августа 2016 г. № 1634-р (в редакции распоряжений Правительства РФ от 01.11.2016 N 2325-р, от 27.07.2017 N 1601-р, от 15.11.2017 N 2525-р, от 10.11.2018 N 2447-р, от 25.07.2019 N 1651-р, от 11.06.2020 N 1542-р, от 08.10.2020 N 2591-р, от 28.12.2020 N 3616-р) «О внесении изменений в схему территориального планирования Российской Федерации в области энергетики, утв. Распоряжением Правительства РФ от 01.08.2016 N 1634-р»;

- Совместная инвестиционная программа ПАО «Газпром» и Правительства Московской области: «Программа развития газоснабжения и газификации Московской области на период 2021-2025 годы, подписанной 18.11.2020 г. Губернатором Московской области Воробьевым А.Ю. и Председателем Правления ПАО «Газпром» Миллером А.Б.»;

- Постановление Правительства Московской области от 11.10.2021 № 992/33 «Об утверждении Схемы территориального планирования Московской области - основных положений градостроительного развития»;

- Постановление Правительства Московской области от 11.02.2009 N 106/5 "Об утверждении Схемы развития и размещения особо охраняемых природных территорий в Московской области";

- Постановление Правительства Московской области от 25.03.2016 № 230/8 «Об утверждении Схемы территориального планирования транспортного обслуживания Московской области»;

- Постановление Правительства Московской области от 30.12.2020 № 1065/44 «О внесении изменений в Схему территориального планирования транспортного обслуживания Московской области»;

- Постановление Правительства Московской области от 20.03.2014 № 168/9 «О развитии транспортно-пересадочных узлов на территории Московской области»;

- Постановление Правительства Московской области от 26.03.2014 № 194/9 «Об утверждении итогового отчёта о реализации долгосрочной целевой программы

Московской области «Разработка Генерального плана развития Московской области на период до 2020 года»;

- Постановление Правительства Московской области от 17.08.2015 № 713/30 «Об утверждении нормативов градостроительного проектирования Московской области»;

- Постановление Правительства Московской области от 30.12.2014 №1169/51 «Об утверждении положения о подготовке проектов документов территориального планирования муниципальных образований Московской области и направления их на утверждение в представительные органы местного самоуправления муниципального района, городского округа»;

- Постановление Правительства Московской области от 15.03.2002 № 84/9 «Об утверждении списка памятников истории и культуры»;

- Постановление Главного государственного санитарного врача Российской Федерации от 25.09.2007 №74 «О введении в действие новой редакции санитарно-эпидемиологических правил и нормативов СанПин 2.2.1/2.1.1.1200-03 «Санитарно-защитные зоны и санитарная классификация предприятий, сооружений и иных объектов»;

- Постановление Главного государственного санитарного врача Российской Федерации от 28.06.2011 №84 «Об утверждении СанПин 2.1.2882-11 «Гигиенические требования к размещению, устройству и содержанию кладбищ, зданий и сооружений похоронного назначения»;

- Постановление Главного государственного санитарного врача Российской Федерации от 14.03.2002 № 10 «О введении в действие Санитарных правил и норм «Зоны санитарной охраны источников водоснабжения и водопроводов питьевого назначения. СанПиН 2.1.4.1110-02»;

- Решение Исполкома Моссовета и Мособлисполкома от 17.04.1980 № 500-1143 (с изм. от 04.12.2018) «Об утверждении проекта установления красных линий границ зон санитарной охраны источников водоснабжения г. Москвы в границах ЛПЗП»;

- Постановление Правительства Москвы и Правительства Московской области от 17.12.2019 № 1705-ПП/970/44 «О зонах санитарной охраны источников питьевого и хозяйственно-бытового водоснабжения на территории города Москвы и Московской области»;

- Постановление Главного государственного санитарного врача Российской Федерации от 30.04.2010 № 45 (ред. от 16.01.2019) «Об утверждении СП 2.1.4.2625-10 «Зоны санитарной охраны источников питьевого водоснабжения г. Москвы»;

- Постановление Главного государственного санитарного врача РФ от 28.01.2021 № 2 «Об утверждении санитарных правил и норм СанПиН 1.2.3685-21 «Гигиенические нормативы и требования к обеспечению безопасности и (или) безвредности для человека факторов среды обитания»;

- Постановление Правительства РФ от 03.03.2018 N 222 (ред. от 21.12.2018) «Об утверждении Правил установления санитарно-защитных зон и использования земельных участков, расположенных в границах санитарно-защитных зон»;

- Постановление Главного государственного санитарного врача РФ от 28.01.2021 № 3 «Об утверждении санитарных правил и норм СанПиН 2.1.3684-21 «Санитарно-эпидемиологические требования к содержанию территорий городских и сельских поселений, к водным объектам, питьевой воде и питьевому водоснабжению, атмосферному воздуху, почвам, жилым помещениям, эксплуатации производственных, общественных помещений, организации и проведению санитарно-противоэпидемических (профилактических) мероприятий»;

- СП 51.13330.2011. Свод правил. Защита от шума. Актуализированная редакция СНиП 23-03-2003 (утв. Приказом Минрегиона РФ от 28.12.2010 N 825) (ред. от 05.05.2017);

- СН 2.2.4/2.1.8.562-96. 2.2.4. Физические факторы производственной среды. 2.1.8. Физические факторы окружающей природной среды. Шум на рабочих местах, в помещениях жилых, общественных зданий и на территории жилой застройки. Санитарные нормы (утв. Постановлением Госкомсанэпиднадзора РФ от 31.10.1996 № 36);

- Постановление Главного государственного санитарного врача РФ от 25.09.2007 № 74 (ред. от 25.04.2014) «О введении в действие новой редакции санитарно-эпидемиологических правил и нормативов СанПиН 2.2.1/2.1.1.1200-03 «Санитарно-защитные зоны и санитарная классификация предприятий, сооружений и иных объектов»;

- Постановление Правительства Московской области от 11.02.2009 № 106/5 (ред. от 23.06.2020) «Об утверждении Схемы развития и размещения особо охраняемых природных территорий в Московской области»;

- Постановление Правительства Московской области от 22.12.2016 № 984/47 (ред. от 17.11.2020) «Об утверждении территориальной схемы обращения с отходами Московской области»;

- Постановление Правительства Московской области от 28.03.2017 №221/10 «Об утверждении нормативов муниципальной обеспеченности населения площадью торговых объектов для Московской области, муниципальных районов и городских округов Московской области и о внесении изменения в постановление Правительства Московской области от 15.12.2006 №1164/49 «О стратегии социально-экономического развития Московской области до 2020 года»;

- Постановление Правительства Московской области от 17.10.2017 № 851/38 «О прогнозе социально-экономического развития Московской области на среднесрочный период 2018-2020 годов»;

- Постановление Правительства Московской области от 13.05.2002 № 175/16 «О нормативной потребности муниципальных образований Московской области в объектах социальной инфраструктуры»;

- Постановление Правительства Московской области от 13.03.2014 №157/5 «Об утверждении нормативной потребности муниципальных образований Московской области в объектах социальной инфраструктуры»;

- Постановление Правительства Московской области от 23.08.2013 №663/38 «Об утверждении государственной программы Московской области «Здравоохранение Подмосковья» на 2014-2020 годы»;

- Постановление Правительства Московской области от 25.10.2016 №787/39 «Об утверждении государственной программы Московской области «Культура Подмосковья» на 2017-2021 годы»;

- Постановление Правительства Московской области от 13.10.2020 № 730/33 «О досрочном прекращении реализации государственной программы Московской области «Культура Подмосковья» и о утверждении государственной программы Московской области «Культура Подмосковья»;

- Распоряжение Министерства культуры Московской области от 20.03.2020 № 17РВ-37 «Об утверждении методических рекомендаций о применении нормативов и норм ресурсной обеспеченности населения в сфере культуры на территории Московской области»;

- Постановление Правительства Московской области от 25.10.2016 №784/39 «Об утверждении государственной программы Московской области «Образование Подмосковья» на 2017-2025 годы;
- Постановление Правительства Московской области от 25.10.2016 №783/39 «Об утверждении государственной программы Московской области «Социальная защита населения Московской области» на 2017-2021 годы;
- Постановление Правительства Московской области от 25.10.2016 № 786/39 «Об утверждении государственной программы Московской области «Спорт Подмосковья» на 2017-2027 годы;
- Постановление Правительства Московской области от 13.08.2013 №602/31 «Об утверждении государственной программы Московской области «Сельское хозяйство Подмосковья» на 2017-2021 годы;
- Постановление Правительства Московской области от 25.10.2016 № 795/39 (ред. от 19.01.2021) «Об утверждении государственной программы Московской области «Экология и окружающая среда Подмосковья» на 2017-2026 годы;
- Постановление Правительства Московской области от 25.10.2016 №788/39 «Об утверждении государственной программы Московской области «Экология и окружающая среда Подмосковья» на 2017-2021 годы;
- Постановление Правительства Московской области от 17.10.2017 №863/38 (ред. от 03.03.2020) «Об утверждении государственной программы Московской области «Развитие инженерной инфраструктуры и энергоэффективности» на 2018-2024 годы и признании утратившими силу отдельных Постановлений Правительства Московской области;
- Постановление Правительства Московской области от 25.10.2016 №790/39 «Об утверждении государственной программы Московской области «Жилище» на 2017-2027 годы;
- Постановление Правительства Московской области от 25.10.2016 №791/39 «Об утверждении государственной программы Московской области «Архитектура и градостроительство Подмосковья» на 2017-2021 годы;
- Приказ Госгортехнадзора России от 15.12.2000 № 124 «О Правилах охраны газораспределительных сетей»;
- Приказ Минэкономразвития России от 09.01.2018 № 10 «Об утверждении требований к описанию и отображению в документах территориального планирования объектов федерального значения, объектов регионального значения, объектов местного значения и о признании утратившим силу приказа Минэкономразвития России от 7 декабря 2016 г. № 793»;
- Постановление Правительства Московской области от 29.06.2021 № 515/22 «О внесении изменений в Программу Правительства Московской области «Развитие газификации в Московской области до 2030 года»;
- совместная инвестиционная программа ПАО «Газпром» и Правительства Московской области: «Программа развития газоснабжения и газификации Московской области на период 2021-2025 годы, подписанной 18.11.2020 г. Губернатором Московской области Воробьевым А.Ю. и Председателем Правления ПАО «Газпром» Миллером А.Б.;
- Приказ Министерства регионального развития Российской Федерации от 26.05.2011 № 244 «Об утверждении Методических рекомендаций по разработке проектов генеральных планов поселений и городских округов»;
- Постановление Правительства Московской области от 15 февраля 2017 года № 104/5 «Об утверждении Перечня особо ценных продуктивных сельскохозяйственных

угодий, расположенных на территории Московской области, использование которых для других целей не допускается».

- Решение Исполкома Моссовета и Мособлисполкома от 17.04.1980 № 500-1143 «Об утверждении проекта установления красных линий границ зон санитарной охраны источников водоснабжения г. Москвы в границах ЛПЗП»;

- Постановление Правительства Москвы и Правительства Московской области от 17.12.2019 № 1705-ПП/970/44 «О зонах санитарной охраны источников питьевого и хозяйственно-бытового водоснабжения на территории города Москвы и Московской области»;

- Распоряжение Министерства сельского хозяйства и продовольствия Московской области от 10.10.2019 № 20РВ 349 «Об утверждении Перечня особо ценных продуктивных сельскохозяйственных угодий, расположенных на территории Московской области, использование которых для других целей не допускается»;

- Генеральная схема газоснабжения Московской области до 2030 года, разработанная ОАО «Газпром промгаз» при участии АО «Мособлгаз», одобренная утвержденным решением Межведомственной комиссии по вопросам энергообеспечения Московской области от 14.11.2013 № 11.

# **1. СВЕДЕНИЯ О ВИДАХ, НАЗНАЧЕНИИ И НАИМЕНОВАНИЯХ ОБЪЕКТОВ МЕСТНОГО ЗНАЧЕНИЯ, ОСНОВНЫЕ ХАРАКТЕРИСТИКИ, ИХ МЕСТОПОЛОЖЕНИЕ**

## **1.1. Планируемые для размещения объекты социальной инфраструктуры местного значения**

Согласно проекту Карты планируемого размещения объектов местного значения Дмитровского городского округа Московской области применительно к населенному пункту с. Белый Раст строительство объектов социальной инфраструктуры не предусматривается.<sup>1</sup>

---

<sup>1</sup> Количество и местоположение планируемых объектов социальной инфраструктуры могут уточняться в соответствии с проектами планировки территории и градостроительными концепциями, одобренными решениями Градостроительного совета Московской области. Емкость (мощность) объектов приводится ориентировочно и будет определяться (уточняться) на стадии разработки ППТ в соответствии с РНГП, а также согласно Программам комплексного развития муниципального образования и Адресным инвестиционным программам Московской области.

## 1.2. Планируемые мероприятия по развитию объектов транспортной инфраструктуры местного значения

### 1.2.1 Автомобильные дороги и улицы местного значения

Таблица 1.2.1

№ п/п	Название автомобильной дороги	Строительство (С)	Протяженность, км	Планируемая категория*	Примечание	Этап реализации
1	с. Белый Раст, проектируемый проезд к промышленной территории	С	2,7	Местная дорога	Для обеспечения связи жилых и производственных территорий, обслуживают производственные территории.	Первая очередь
2	с. Белый Раст, проектируемый проезд1	С	1,1	Местная улица	Для обеспечения проезда в жилых территориях	Расчетный срок
3	с. Белый Раст, проектируемый проезд2 (к ЗУ с КН 50:04:0070401:23)	С	0,8	Местная дорога	Для обеспечения связи жилых и производственных территорий, обслуживают производственные территории	Расчетный срок
<b>Протяженность по строящимся улично-дорожной сети (УДС) местного значения</b>		С	4,6	3,0	<b>Первая очередь</b>	
				1,6	<b>Расчетный срок</b>	

Примечание: \*Классификация улично-дорожной сети принята в соответствии с СП 42.13330.2016. Свод правил. Градостроительство. Планировка и застройка городских и сельских поселений. Актуализированная редакция СНиП 2.07.01-89\*: (таб. 11.3)

### 1.2.2 Сооружения для хранения автомобильного транспорта

Таблица 1.2.3.1

Наименование	Количество машино-мест для постоянного хранения личного автомобильного транспорта		
	Существующее положение	Необходимое при 90% обеспеченности машино-местами (РНГП)	Планируемые
с. Белый Раст	0	20	20



### 1.3. Планируемые для размещения объекты инженерной инфраструктуры местного значения<sup>2</sup>

Мероприятия по модернизации и развитию объектов инженерной инфраструктуры федерального и регионального значения приводятся в положениях генерального плана Дмитровского городского округа применительно к населенному пункту с. Белый Раст.

#### Планируемые для размещения объекты инженерной инфраструктуры местного значения

В первую очередь необходимо актуализировать «Схему водоснабжения Дмитровского городского округа» и «Схему водоотведения Дмитровского городского округа». В соответствии с Федеральным законом от 7 декабря 2011 года № 416-ФЗ «О водоснабжении и водоотведении».

В соответствии с Федеральным законом от 27.10.2010 № 190-ФЗ «О теплоснабжении» и Постановлением Правительства РФ от 22.02.2012 № 154 «О требованиях к схемам теплоснабжения, порядку их разработки и утверждения» необходимо на первую очередь актуализировать «Схему теплоснабжения Дмитровского городского округа».

Необходимо провести оценку (переоценку) запасов подземных вод на территории Дмитровского городского округа с последующим утверждением в Государственной комиссии по запасам или в Министерстве экологии и природопользования Московской области.

В связи с планируемым освоением новых территорий и необходимостью обеспечения объектами инженерной инфраструктуры существующих населённых пунктов в проекте отображены следующие инженерные объекты:

Таблица 1.3.1

№ п/п	Наименование объекта	Вид работ	Основные характеристики	Очередность реализации
<i>Мероприятия по развитию объектов местного значения</i>				
<b>1.</b>	<b>Водоснабжение</b>			
1.1	ВЗУ, с. Белый Раст	реконструкция	Производительность до 8,04 тыс. куб. м / сутки	Расчетный срок
1.2	Водопроводные сети	строительство	Общей протяжённостью 0,6 км	Первая очередь
			Общей протяжённостью 3,2 км	Расчетный срок
<b>2.</b>	<b>Водоотведение</b>			

<sup>2</sup> Планируемые для размещения объекты местного значения городского округа, относящиеся к областям электро-, тепло-, газо- и водоснабжения населения, водоотведения, которые необходимы для осуществления органами местного самоуправления полномочий по вопросам местного значения и в пределах переданных государственных полномочий в соответствии с федеральными законами, законом субъекта Российской Федерации, уставами муниципальных образований и оказывающие существенное влияние на социально-экономическое развитие городского округа, предусмотрены картой объектов местного значения с учетом требований региональных и местных нормативов градостроительного проектирования, а также сведений о потребности в указанных объектах, приведенных в положении о территориальном планировании генерального плана.

Форма собственности на объекты местного значения может определяться на последующих стадиях проектирования, строительства или эксплуатации объектов. При этом субъектами права собственности на указанные объекты могут являться муниципальные образования, юридические и физические лица.

№ п/п	Наименование объекта	Вид работ	Основные характеристики	Очередность реализации
2.1	Очистные сооружения бытовой канализации, с Белый Раст	строительство	Производительность 0,07 тыс. куб. м / сутки	Первая очередь
2.2	Самотечные коллекторы хозяйственно-бытовой канализации	строительство	Общей протяжённостью 2,0 км	Первая очередь
			Общей протяжённостью 0,7 км	Расчетный срок
3.	<b>Теплоснабжение</b>			
3.1	Автономные источники теплоснабжения (АИТ)	строительство	7 АИТ Суммарной тепловой мощностью 90,68 Гкал/час	Расчетный срок
4.	<b>Газоснабжения</b>			
4.1	Газопровод распределительный высокого давления к индивидуальной застройке с. Белый Раст, запад	строительство	протяженностью 0,6 км	Расчетный срок
5.	<b>Электроснабжение</b>			
5.1	Распределительные пункты (РП) и распределительные трансформаторные подстанции (РТП)*	строительство	3 объекта	Расчетный срок
5.2	Трансформаторные подстанции (ТП)*	строительство	21 объект	Расчетный срок
5.3	Сеть электроснабжения напряжением 6(10) кВ*	строительство	0,6 км	Расчетный срок
6.	<b>Организация поверхностного стока</b>			
6.1	Очистные сооружения дождевой канализации (ОСДК)			
6.1.1	СДК-1Н, с. Белый Раст	строительство	производительностью 1,05 тыс. куб. м/сутки	Первая очередь
6.1.2	ОСДК-2Н, с. Белый Раст	строительство	производительностью 0,07 тыс. куб. м/сутки	Расчетный срок
6.2	Закрытая сеть дождевой канализации	строительство	1,8 км	Первая очередь

Примечание.

Сведения о видах, назначении и наименованиях планируемых для размещения объектов инженерной инфраструктуры местного значения городского округа, об их основных характеристиках, местоположении имеют рекомендательный характер (п. 9 ст. 23 ГрК РФ) и приведены в соответствии с:

- отраслевыми схемами и программами, разработанными и утвержденными в установленном законодательством порядке, в том числе: «Схемой водоснабжения и водоотведения городского округа», «Схемой теплоснабжения городского округа», инвестиционными программами субъектов естественных монополий, организаций коммунального комплекса и пр. (п. 5.2. ст. 9 ГрК РФ);
- произведенным расчетом потребности в объектах местного значения в точках роста (площадки планируемого размещения объектов капитального строительства, либо существующие территории, не имеющие технической возможности для подключения к существующим централизованным инженерным системам).

\* Для территорий планируемого размещения объектов производственного назначения, в зависимости от производственной необходимости, на следующих стадиях проектирования необходимо:

- определить количество, местоположение и производительность объектов водоснабжения, водоотведения, теплоснабжения, а также трассы основных направлений планируемых сетей водоснабжения, водоотведения, теплоснабжения и их протяженности;
- определить количество, мощность и местоположение сооружений питающей сети 6-10 кВ (РП, РТП, ТП), а также трассы основных направлений планируемых ЛЭП и их протяженности;
- определить количество и местоположение объектов связи, а также трассы внутриплощадочных планируемых сетей связи и их протяженности.
- определить количество и местоположение сооружений газораспределительной сети, а также трассы внутриплощадочных газораспределительных сетей и их протяженности.

## 2. ОСНОВНЫЕ ПЛАНИРУЕМЫЕ ПОКАЗАТЕЛИ РАЗВИТИЯ ТЕРРИТОРИИ С. БЕЛЫЙ РАСТ<sup>3\*</sup>


Показатели	Единица измерения	Существующее положение	Первая очередь	Расчетный срок
Численность постоянного населения	тыс. чел.	0,30	0,30	0,39
<b>Объекты местного значения (социально-культурного и коммунально-бытового обслуживания)</b>				
Дошкольные образовательные учреждения	мест	0	0	0
Дошкольные образовательные учреждения	единиц	0	0	0
Общеобразовательные школы	мест	0	0	0
Общеобразовательные школы	единиц	0	0	0
Культурно-досуговое учреждение	мест зрительного зала	0	0	0
Детская школа искусств	мест	0	0	0
Плоскостные спортивные сооружения	тыс. кв.м	0	0	0
Спортивные залы	тыс. кв.м	0	0	0
Плавательные бассейны	кв. м зеркала воды	0	0	0
СДЮШ	мест	0	0	0
Предприятия торговли	тыс. кв.м	0	0	0
Предприятия общественного питания	посад.мест	0	0	0
Предприятия бытового обслуживания	рабочее место	0	0	0
Кладбища	единиц	0	0	0
в том числе открытые кладбища	единиц	-	-	-
Кладбища, площадь	га	-	-	-
в том числе резерв	га	-	-	-

<sup>3\*</sup> Основные планируемые показатели развития территории являются прогнозными оценками и приводятся в информационно-справочных целях

<b>Транспортное обслуживание</b>				
<b>Автомобильные дороги</b>				
Протяжённость дорог общего пользования местного значения	км	0	0	0
<b>Улично-дорожная сеть</b>				
Протяжённость магистральных улиц, местного значения	км	1,53	1,53	4,53
Улиц местного значения (улиц в жилой застройке)	км	4,21	6,91	5,51
Протяжённость велосипедных дорожек	км	0	0	0
<b>Инженерное оборудование и благоустройство</b>				
<b>Водоснабжение</b>				
Расчётное потребление воды питьевого качества	тыс. куб. м/сутки	н/д	0,09	8,04
<b>Водоотведение</b>				
Объём водоотведения на очистные сооружения бытовых стоков	тыс. куб. м/сутки	н/д	0,08	6,4
Объём водоотведения на очистные сооружения поверхностного стока	тыс. м <sup>3</sup> /час	н/д	1,05	1,12
<b>Теплоснабжение</b>				
Расход тепла, всего	Гкал/час	0,28	0,28	91,33
<b>Газоснабжение</b>				
Потребление газа (прирост)	$\frac{м^3}{час}$ тыс. м <sup>3</sup> /год	н/д	0	30605
<b>Электроснабжение</b>				
Расчётный прирост нагрузки на шинах 6 (10) кВ ЦП	МВт	13,8	13,8	28,8
<b>Связь</b>				
Расчётный прирост номерной емкости телефонной сети	тыс. номеров	н/д	0,00	0,06

# ПРОЕКТ КАРТЫ ПЛАНИРУЕМОГО РАЗМЕЩЕНИЯ ОБЪЕКТОВ МЕСТНОГО ЗНАЧЕНИЯ ДМИТРОВСКОГО ГОРОДСКОГО ОКРУГА МОСКОВСКОЙ ОБЛАСТИ ПРИМЕНИТЕЛЬНО К НАСЕЛЕННОМУ ПУНКТУ С. БЕЛЫЙ РАСТ

КАРТА ПЛАНИРУЕМОГО РАЗМЕЩЕНИЯ ОБЪЕКТОВ МЕСТНОГО ЗНАЧЕНИЯ ДМИТРОВСКОГО ГОРОДСКОГО ОКРУГА ПРИМЕНИТЕЛЬНО К НАСЕЛЕННОМУ ПУНКТУ С. БЕЛЫЙ РАСТ

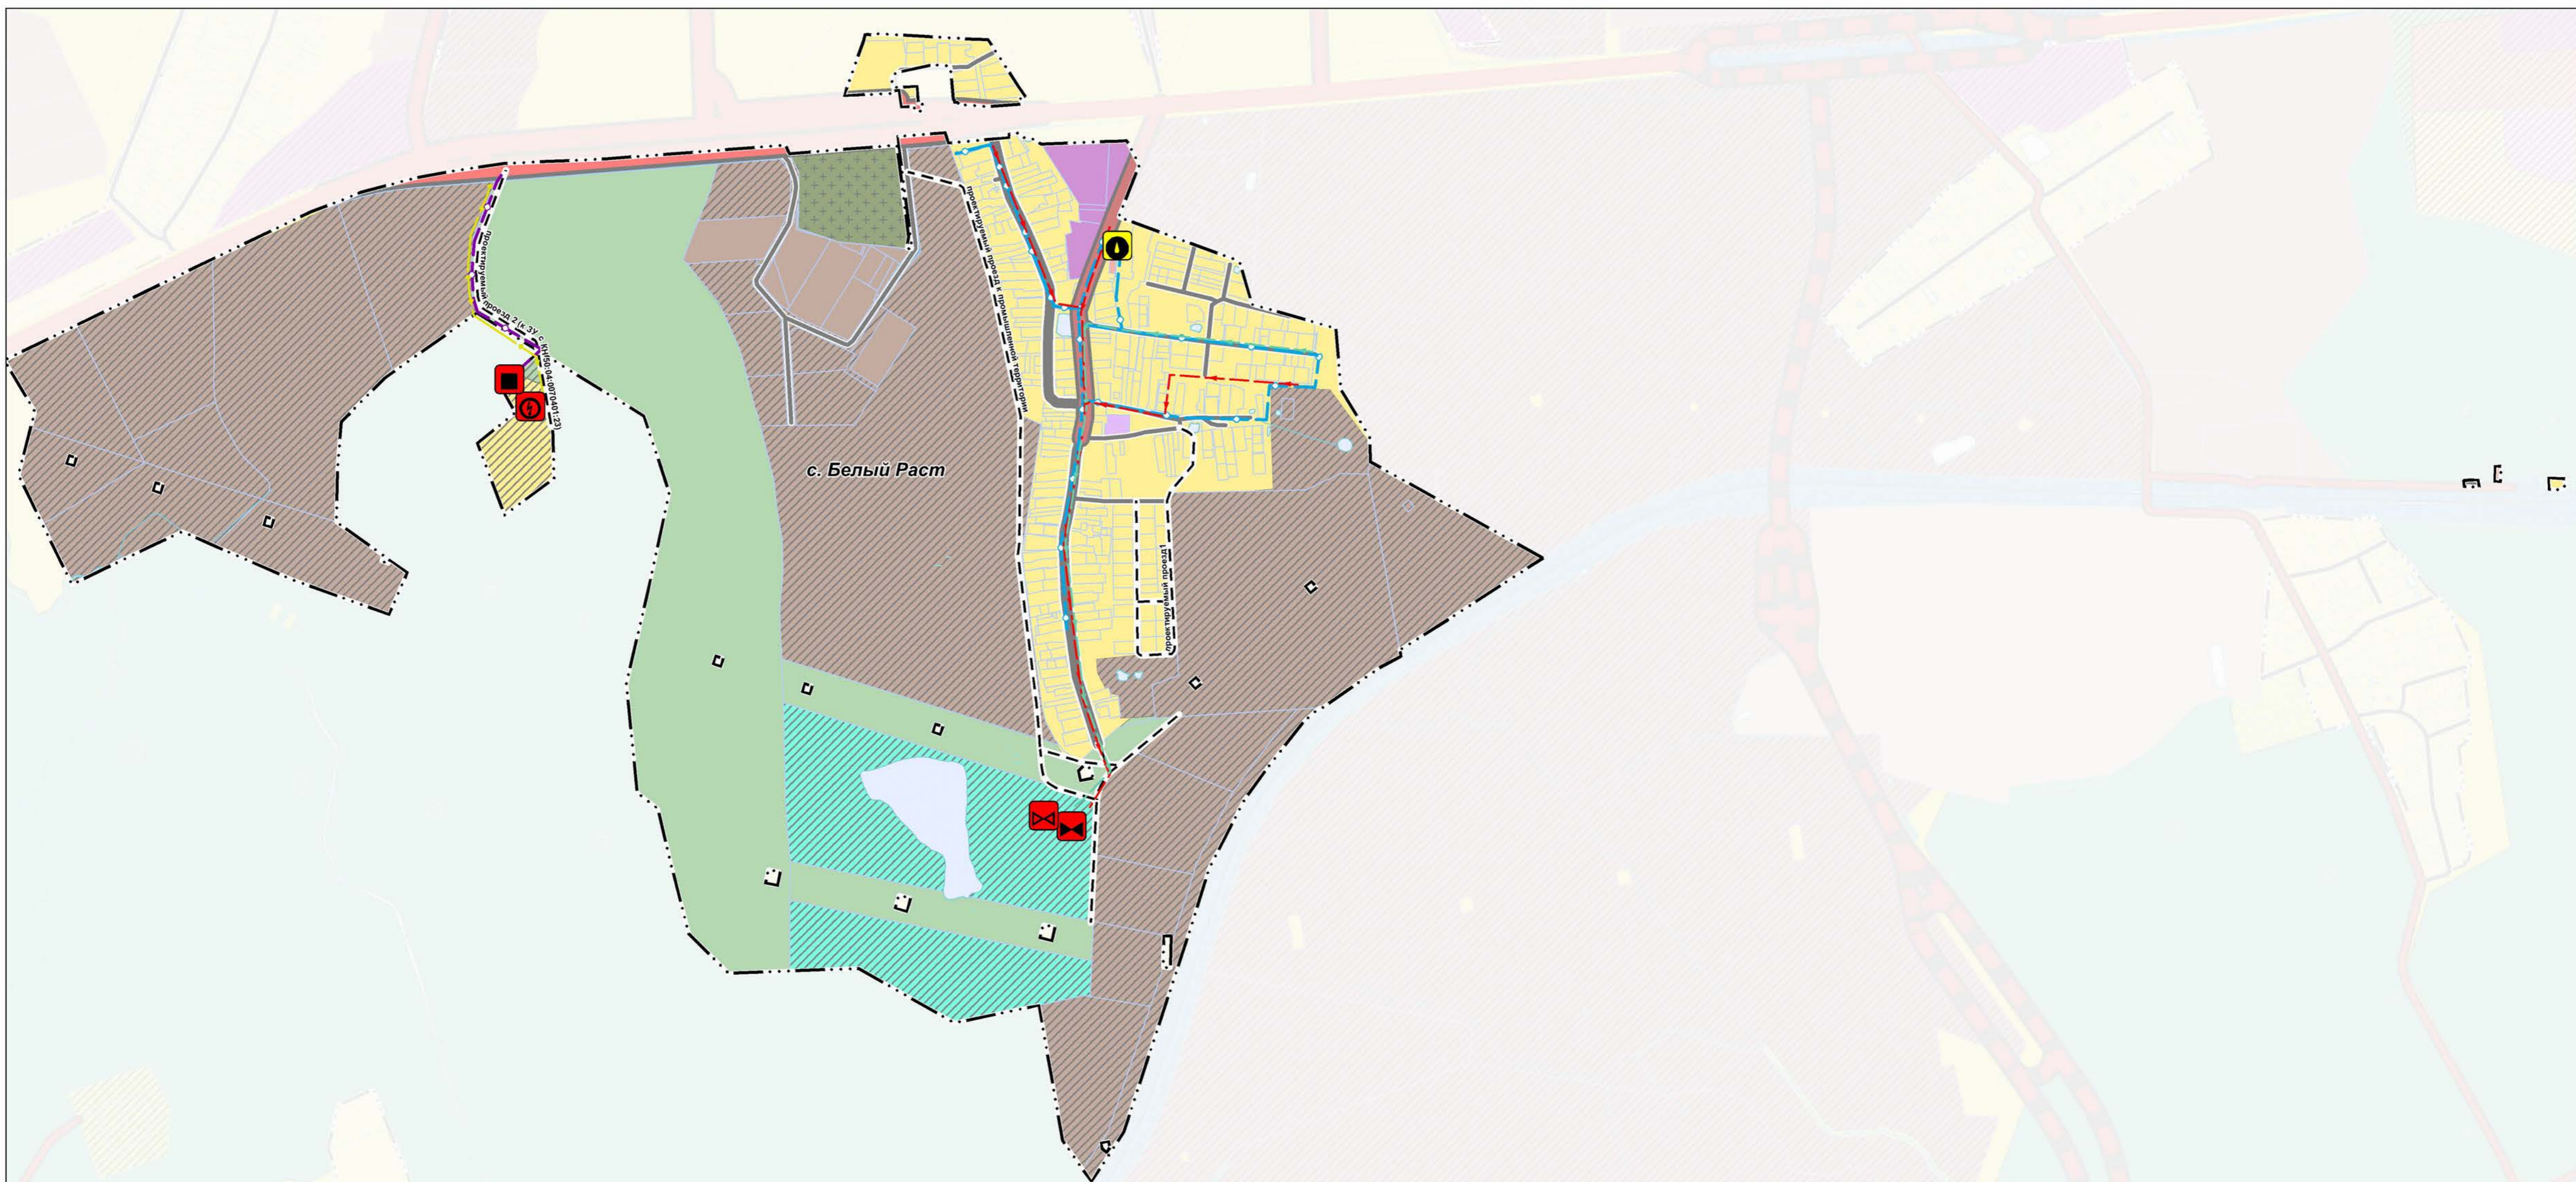

## Условные обозначения:

### Границы

- Утверждаемая граница населённого пункта
- Земельных участков поставленных на кадастровый учет

### Функциональные зоны

- Жилые зоны (многоквартирные)
- Зона застройки индивидуальными и блокированными жилыми домами
- Общественно-деловые зоны
- Зона специализированной общественной застройки
- Производственная зона
- Зона транспортной инфраструктуры
- Зона озеленённых территорий общего пользования (лесопарки, парки, сады, скверы, бульвары, городские леса)
- Зона кладбищ
- Зона озеленённых территорий специального назначения
- Территории, покрытые поверхностными водами\*
- Заболоченные территории\*

\*отображаются в информационных целях в соответствии с данными ИСОГД и не являются предметом утверждения настоящего генерального плана

### Транспортная инфраструктура

- Автомобильные дороги и улично-дорожная сеть населённых пунктов
- Улицы и дороги местного значения (в том числе местные дороги)

\* Планируемые объекты транспортной инфраструктуры федерального и регионального значения приводятся для информативной целостности документа и не являются предметом утверждения настоящего генерального плана

### Планируемые объекты инженерной инфраструктуры местного значения

- Водопроводные сети
- Самотечные коллекторы водоотведения
- Канализация дождевая самотечная закрытая
- Очистные сооружения водоотведения
- Очистные сооружения поверхностного стока
- Распределительные газопроводы высокого давления
- Пункты редуцирования газа (ПРГ)
- Линии электропередачи напряжением 6 кВ
- Трансформаторные подстанции (ТП) 10(6)/0,4 кВ

### Реконструируемые объекты инженерной инфраструктуры местного значения

- Водозаборные узлы (ВЗУ)

Должность	ФИО	Подпись	Дата	Договор №67-2022 от 21.06.2022			
Рук. центра	Богачев П. С.			Московская область, Дмитровский городской округ применительно к населенному пункту с. Белый Раст			
Нач. отдела	Макаров Н. В.						
Вед. архитектор	Попова О. В.						
				Проект карты планируемого размещения объектов местного значения Дмитровского городского округа Московской области применительно к населенному пункту с. Белый Раст	Стадия	Лист	Листов
				Карты планируемого размещения объектов местного значения Дмитровского городского округа применительно к населенному пункту с. Белый Раст Масштаб: 1:10000	ГП	1	1
Проверил	Макаров Н. В.				Ини и пп градостроительства ГАУ МО "НИМПИ градостроительства"		