
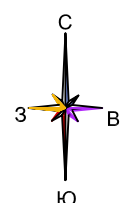


Проект планировки территории

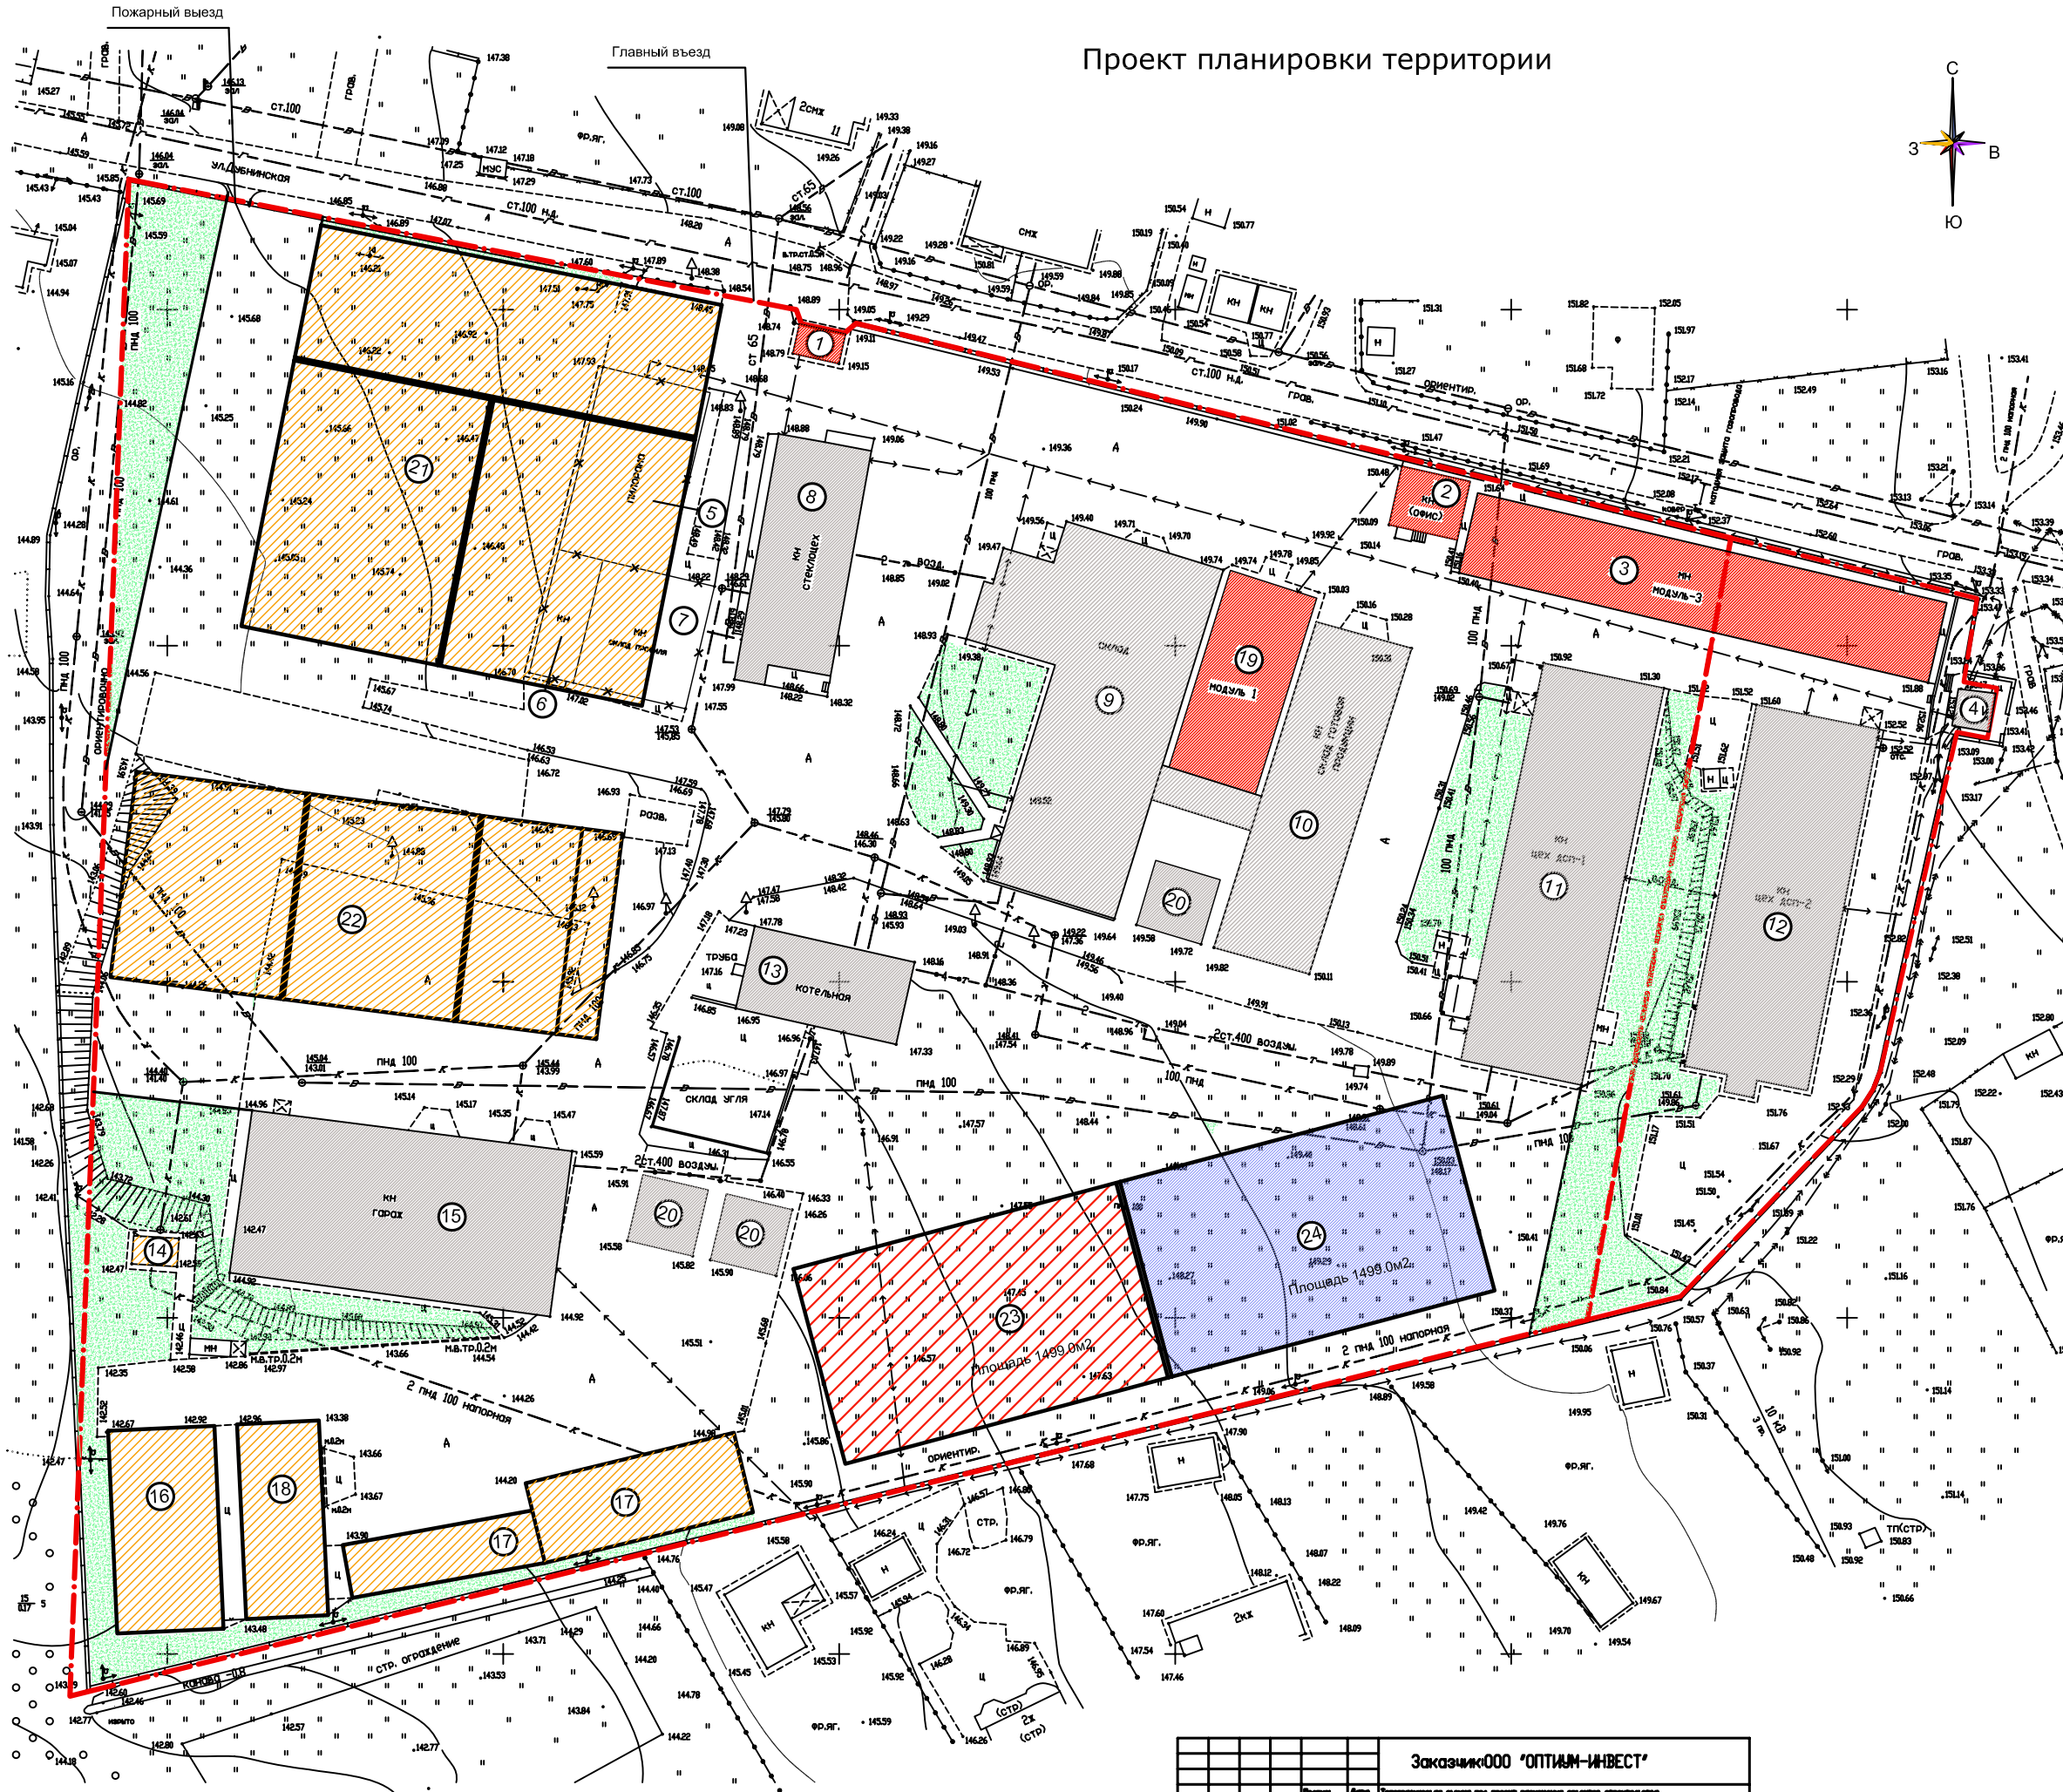

Экспликация

Номер на плане	Наименование	Кол.	Примечание
1	Проложенная	1	Проектируем. 1-ый этап стр.
2	Офис складской службы	1	Проектируем. 1-ый этап стр.
3	Модуль №3	1	Проектируем. 1-ый этап стр.
4	ТП	1	Существующ.
5	Склад пиломатериала	1	Существующ.
6	Пиломатериал	1	Существующ.
7	Склад профлиста	1	Существующ.
8	Закройный цех	1	Существующ.
9	Модуль №2 (сборно-разборное здание)	1	Существующ.
10	Склад арочный железобетонный	1	Существующ.
11	Модуль №1	1	Существующ.
12	Цех синтипона	1	Существующ.
13	Котельная	1	Существующ.
14	КНС	1	Проектируем.
15	Гараж	1	Существующ.
16	Ангар №1	1	Проектируем.
17	Ангар №2	1	Проектируем.
18	Ангар №3	1	Проектируем.
19	Модуль №1	1	Проектируем. 1-ый этап стр.
20	Тент №1, №2, №3	1	Существующ.
21	Модуль №4	1	Проектируем.
22	Модуль №5	1	Проектируем.
23	Модуль №6	1	Проектируем. 2-ой этап стр.
24	Модуль №6	1	Проектируем. 3-ий этап стр.

Условные обозначения

Обозначение	Наименование	Обозначение	Наименование
	Существующее сооружение		Граница участка
	Существующее ограждение		Проектируемое сооружение 1-ый этап стр-ва
	Существующие сети		Проектируемое сооружение 2-ой этап стр-ва
	Озеленение территории		Проектируемое сооружение 3-ий этап стр-ва
	Бортовой камень		Проектируемое сооружение

Показатели по генплану

Наименование	Колл.	Наименование	Колл.
Площадь всего участка	43781.0м2	Площадь озеленения	4184.0м2
Площадь застройки (общая)	18410.0м2	Плотность озеленения	9.56%
Площадь проездов, площадок	21187.0м2	Плотность застройки	42.05%

Заказчик: ООО "ОПТИМУМ-ИНВЕСТ"			
Итого: 1 лист		Итого: 1 лист	

651-13/ПП		ГП	
ООО "ОПТИМУМ-ИНВЕСТ"			
Проект планировки территории		ЗАО "Стройинвестпроект ЛТД"	